

镇安镇南安村委庙塑村陈德其、陈家棠、姚坤群 宗地图

单位: m, m²

地籍图号: 2520.26-37587.44

土地权利人: 陈德其、陈家棠、姚坤群

宗地座落: 云浮市云安区镇安镇南安村委庙塑村

宗地面积: 179.31平方米


界址点坐标表

点号	X	Y	边长
J1	2518769.611	37591180.190	13.90
J2	2518777.724	37591191.476	
J3	2518767.250	37591199.006	12.90
J4	2518759.137	37591187.719	13.90
J1	2518769.611	37591180.190	12.90
S=179.31 平方米 合0.2690亩			

北



广东建昊信息科技有限公司

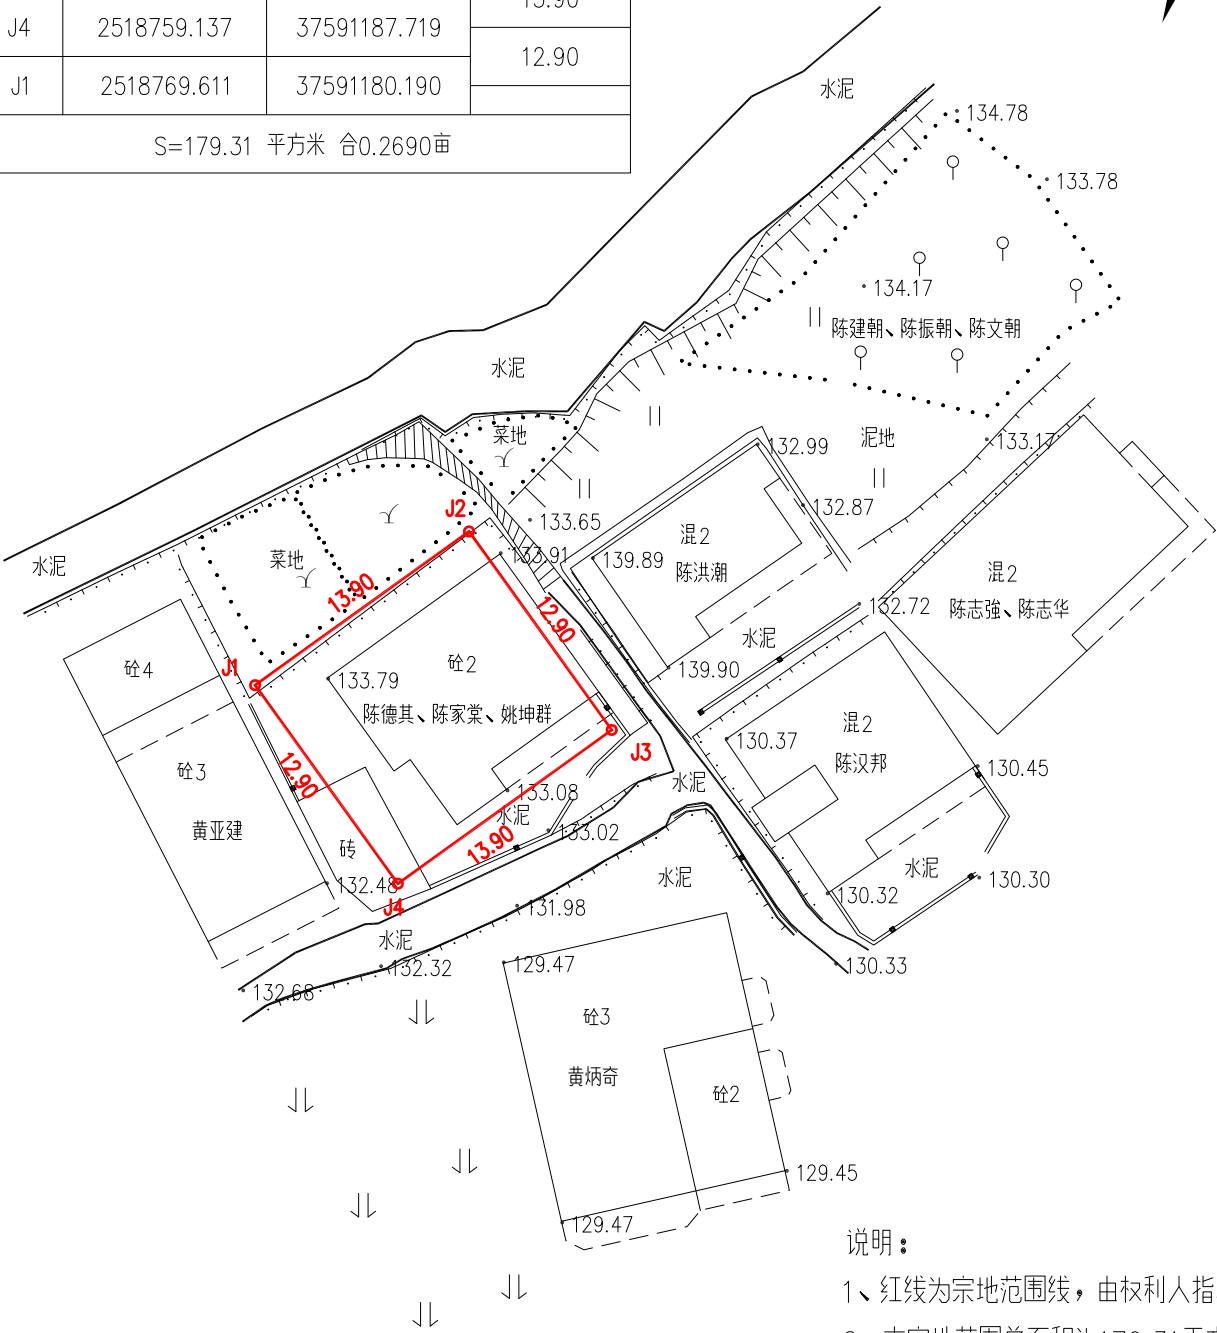

说明:

- 1、红线为宗地范围线,由权利人指界确认。
- 2、本宗地范围总面积为179.31平方米。