

镇安镇南安村委庄转村冯进昌宗地图

单位: m, m²

地籍图号: 2519.63-37592.27

土地权利人: 冯进昌


宗地座落: 云浮市云安区镇安镇南安村委庄转村

宗地面积: 147.00平方米

界址点坐标表

点号	X	Y	边长
J1	2519672.831	37592295.909	10.50
J2	2519668.912	37592305.650	
J3	2519655.924	37592300.424	14.00
J4	2519659.844	37592290.683	10.50
J1	2519672.831	37592295.909	14.00
S=147.00 平方米 合0.2205亩			

北

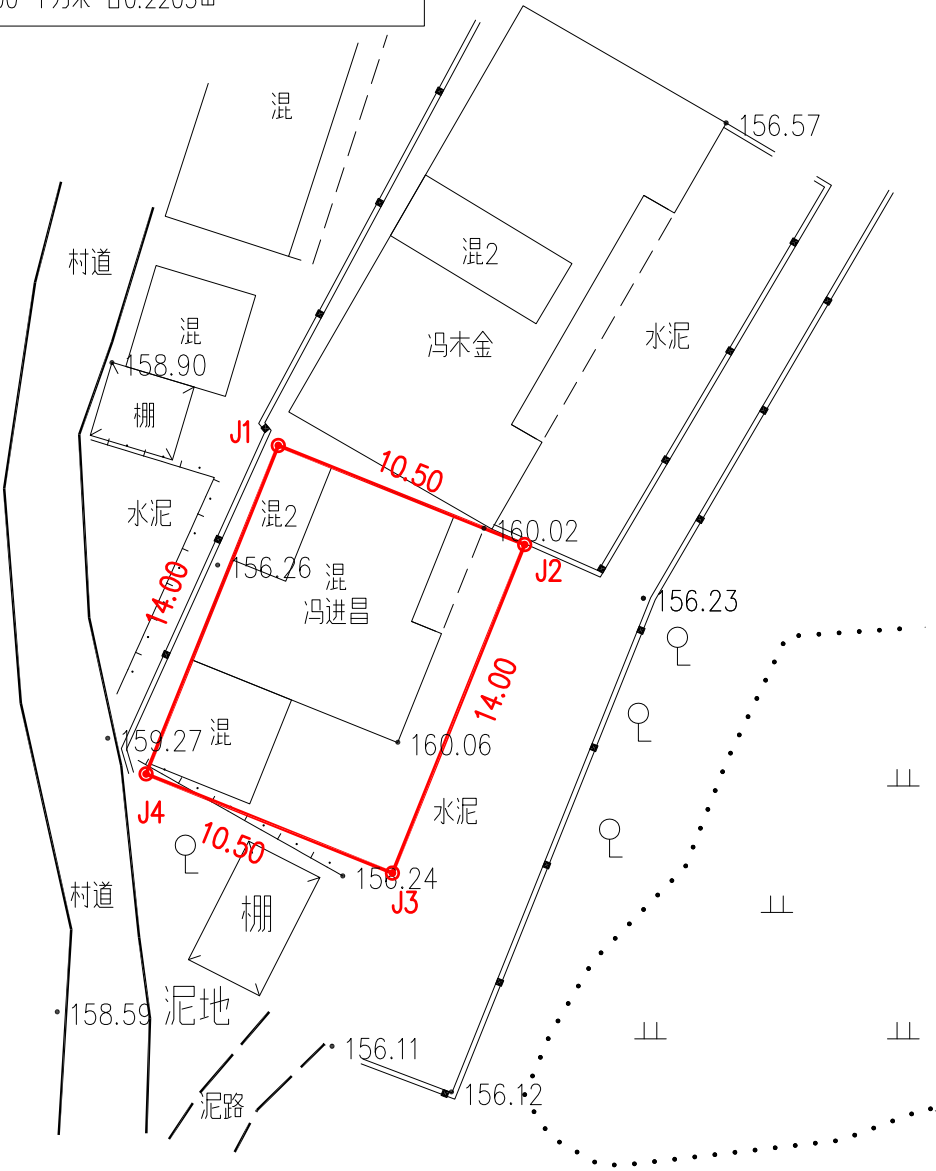

说明:

- 1、红线为宗地范围线,由权利人指界确认。
- 2、本宗地范围总面积为147.00平方米。

广东建昊信息科技有限公司