

宗 地 图

单位：m.m<sup>2</sup>


地籍图号：2521.40-37586.25

土地权利人：刘炳光

宗地座落：云浮市云安区镇安镇西安村委大坑坝村

宗地面积：150.00

建基面积：

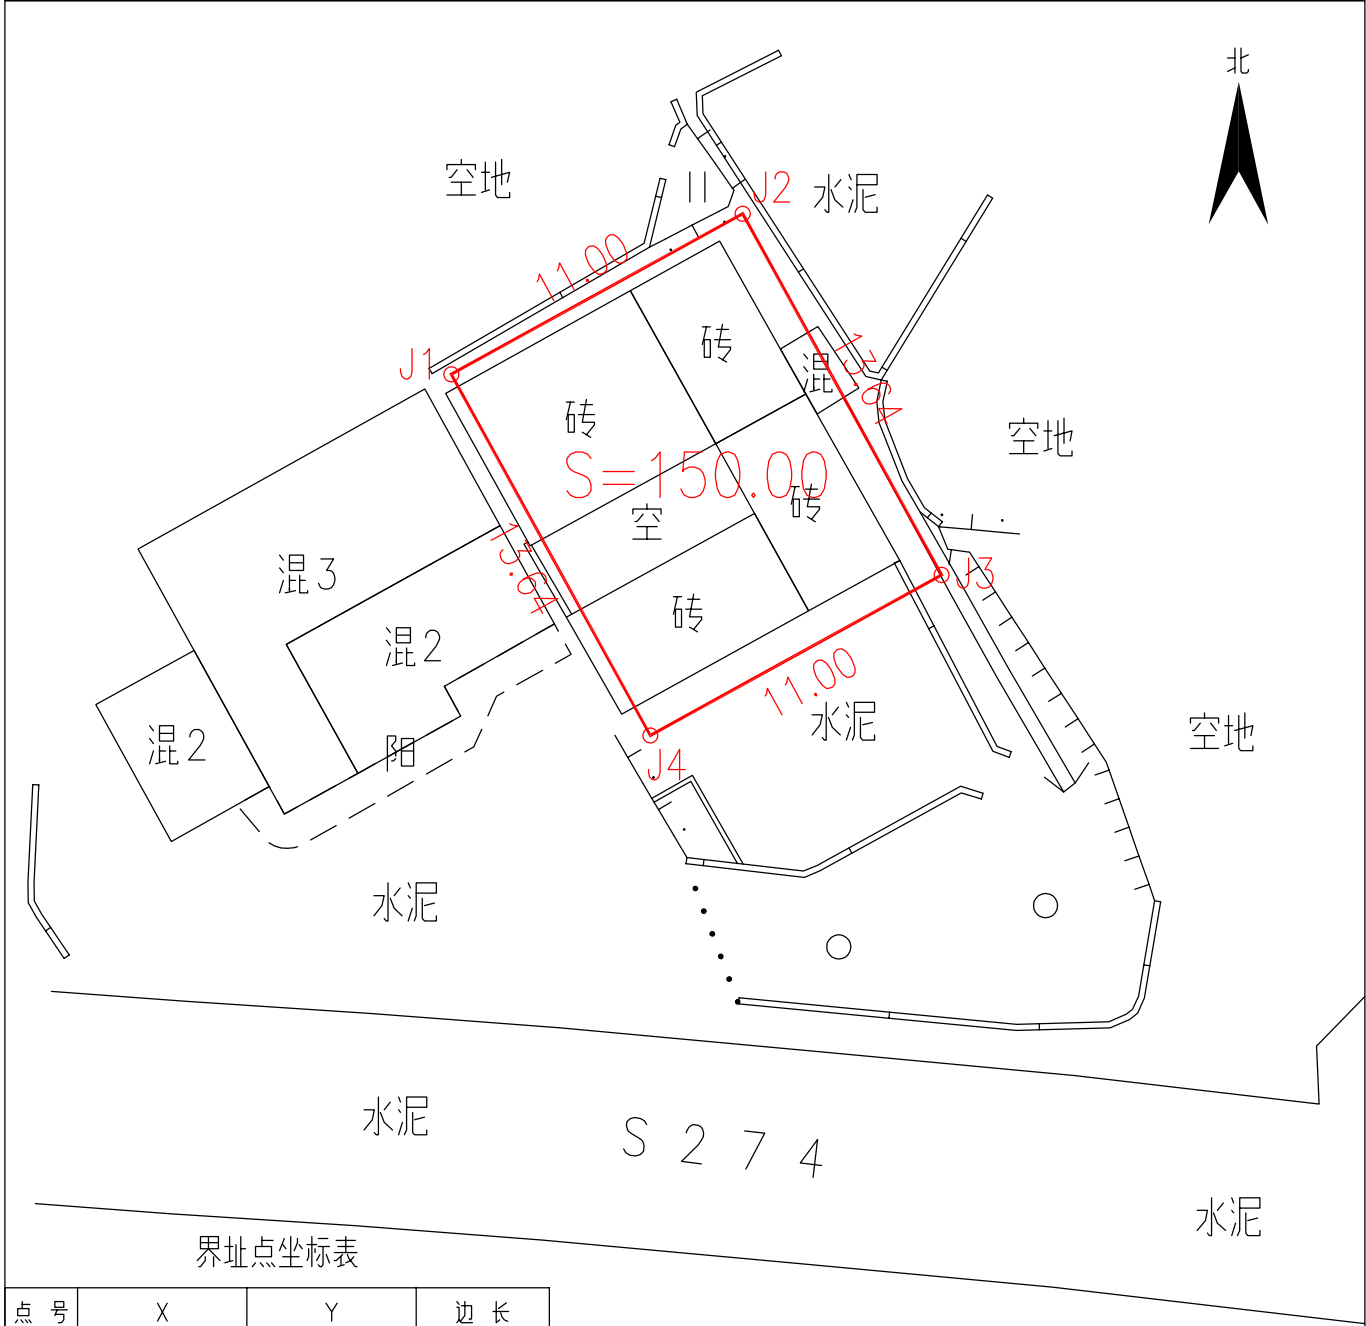

界址点坐标表

| 点 号                   | X           | Y            | 边 长   |
|-----------------------|-------------|--------------|-------|
| J1                    | 2521493.083 | 37586244.956 | 11.00 |
| J2                    | 2521498.391 | 37586254.590 | 13.64 |
| J3                    | 2521486.448 | 37586261.171 | 11.00 |
| J4                    | 2521481.139 | 37586251.537 | 13.64 |
| J1                    | 2521493.083 | 37586244.956 |       |
| S=150.00 平方米 合0.2250亩 |             |              |       |

说明：  
1：红线为宗地范围线,由权利人指界确认。  
2：2000国家大地坐标系，1985国家高程基准。

云浮市云发测绘有限公司

2025年02月解析法测绘界址点  
制图日期：2025年02月27日  
审核日期：2025年02月27日

1:250

制图者：王龙飞  
审核者：张朝海