

镇安镇民乐村委莲塘村黄国豪宗地图

单位: m, m²

地籍图号: 2521.82-37582.80

宗地座落: 云浮市云安区镇安镇民乐村委莲塘村



土地权利人: 黄国豪

宗地面积: 149.97平方米

建基面积:

界址点坐标表

点号	X	Y	边长
J1	2521854.098	37582822.189	12.84
J2	2521849.997	37582834.357	
J3	2521838.928	37582830.626	11.68
J4	2521843.030	37582818.459	12.84
J1	2521854.098	37582822.189	11.68
S=149.97平方米 合0.2250亩			

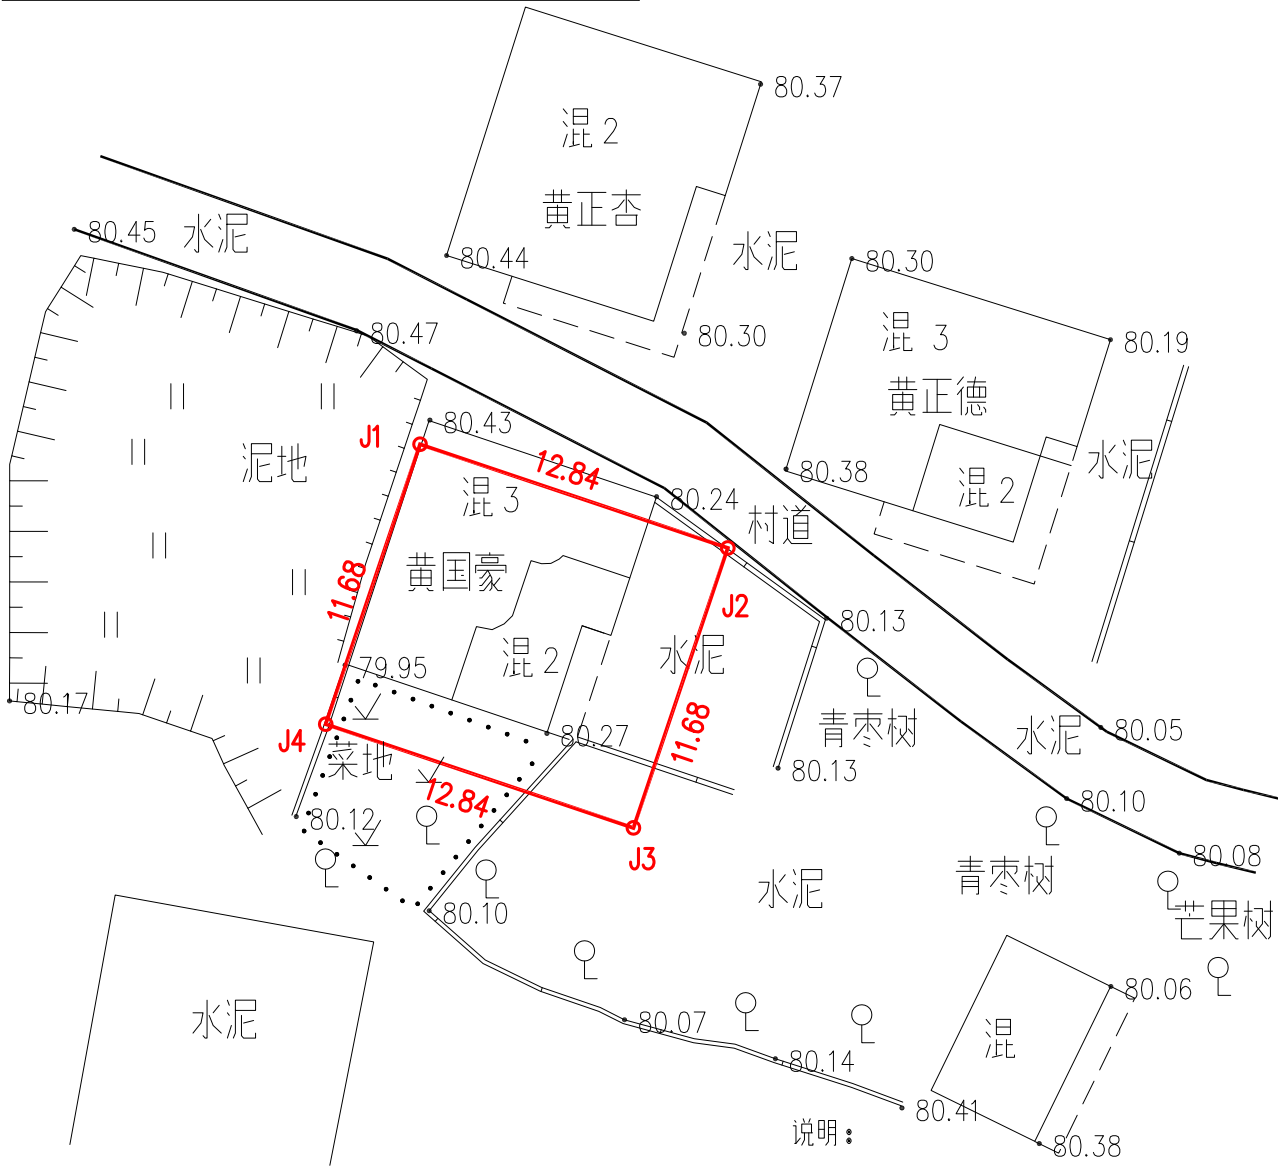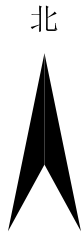

- 说明:
- 1、红线为宗地范围线, 由权利人指界确认。
 - 2、本宗地范围总面积为149.97平方米。

建勘勘测有限公司