


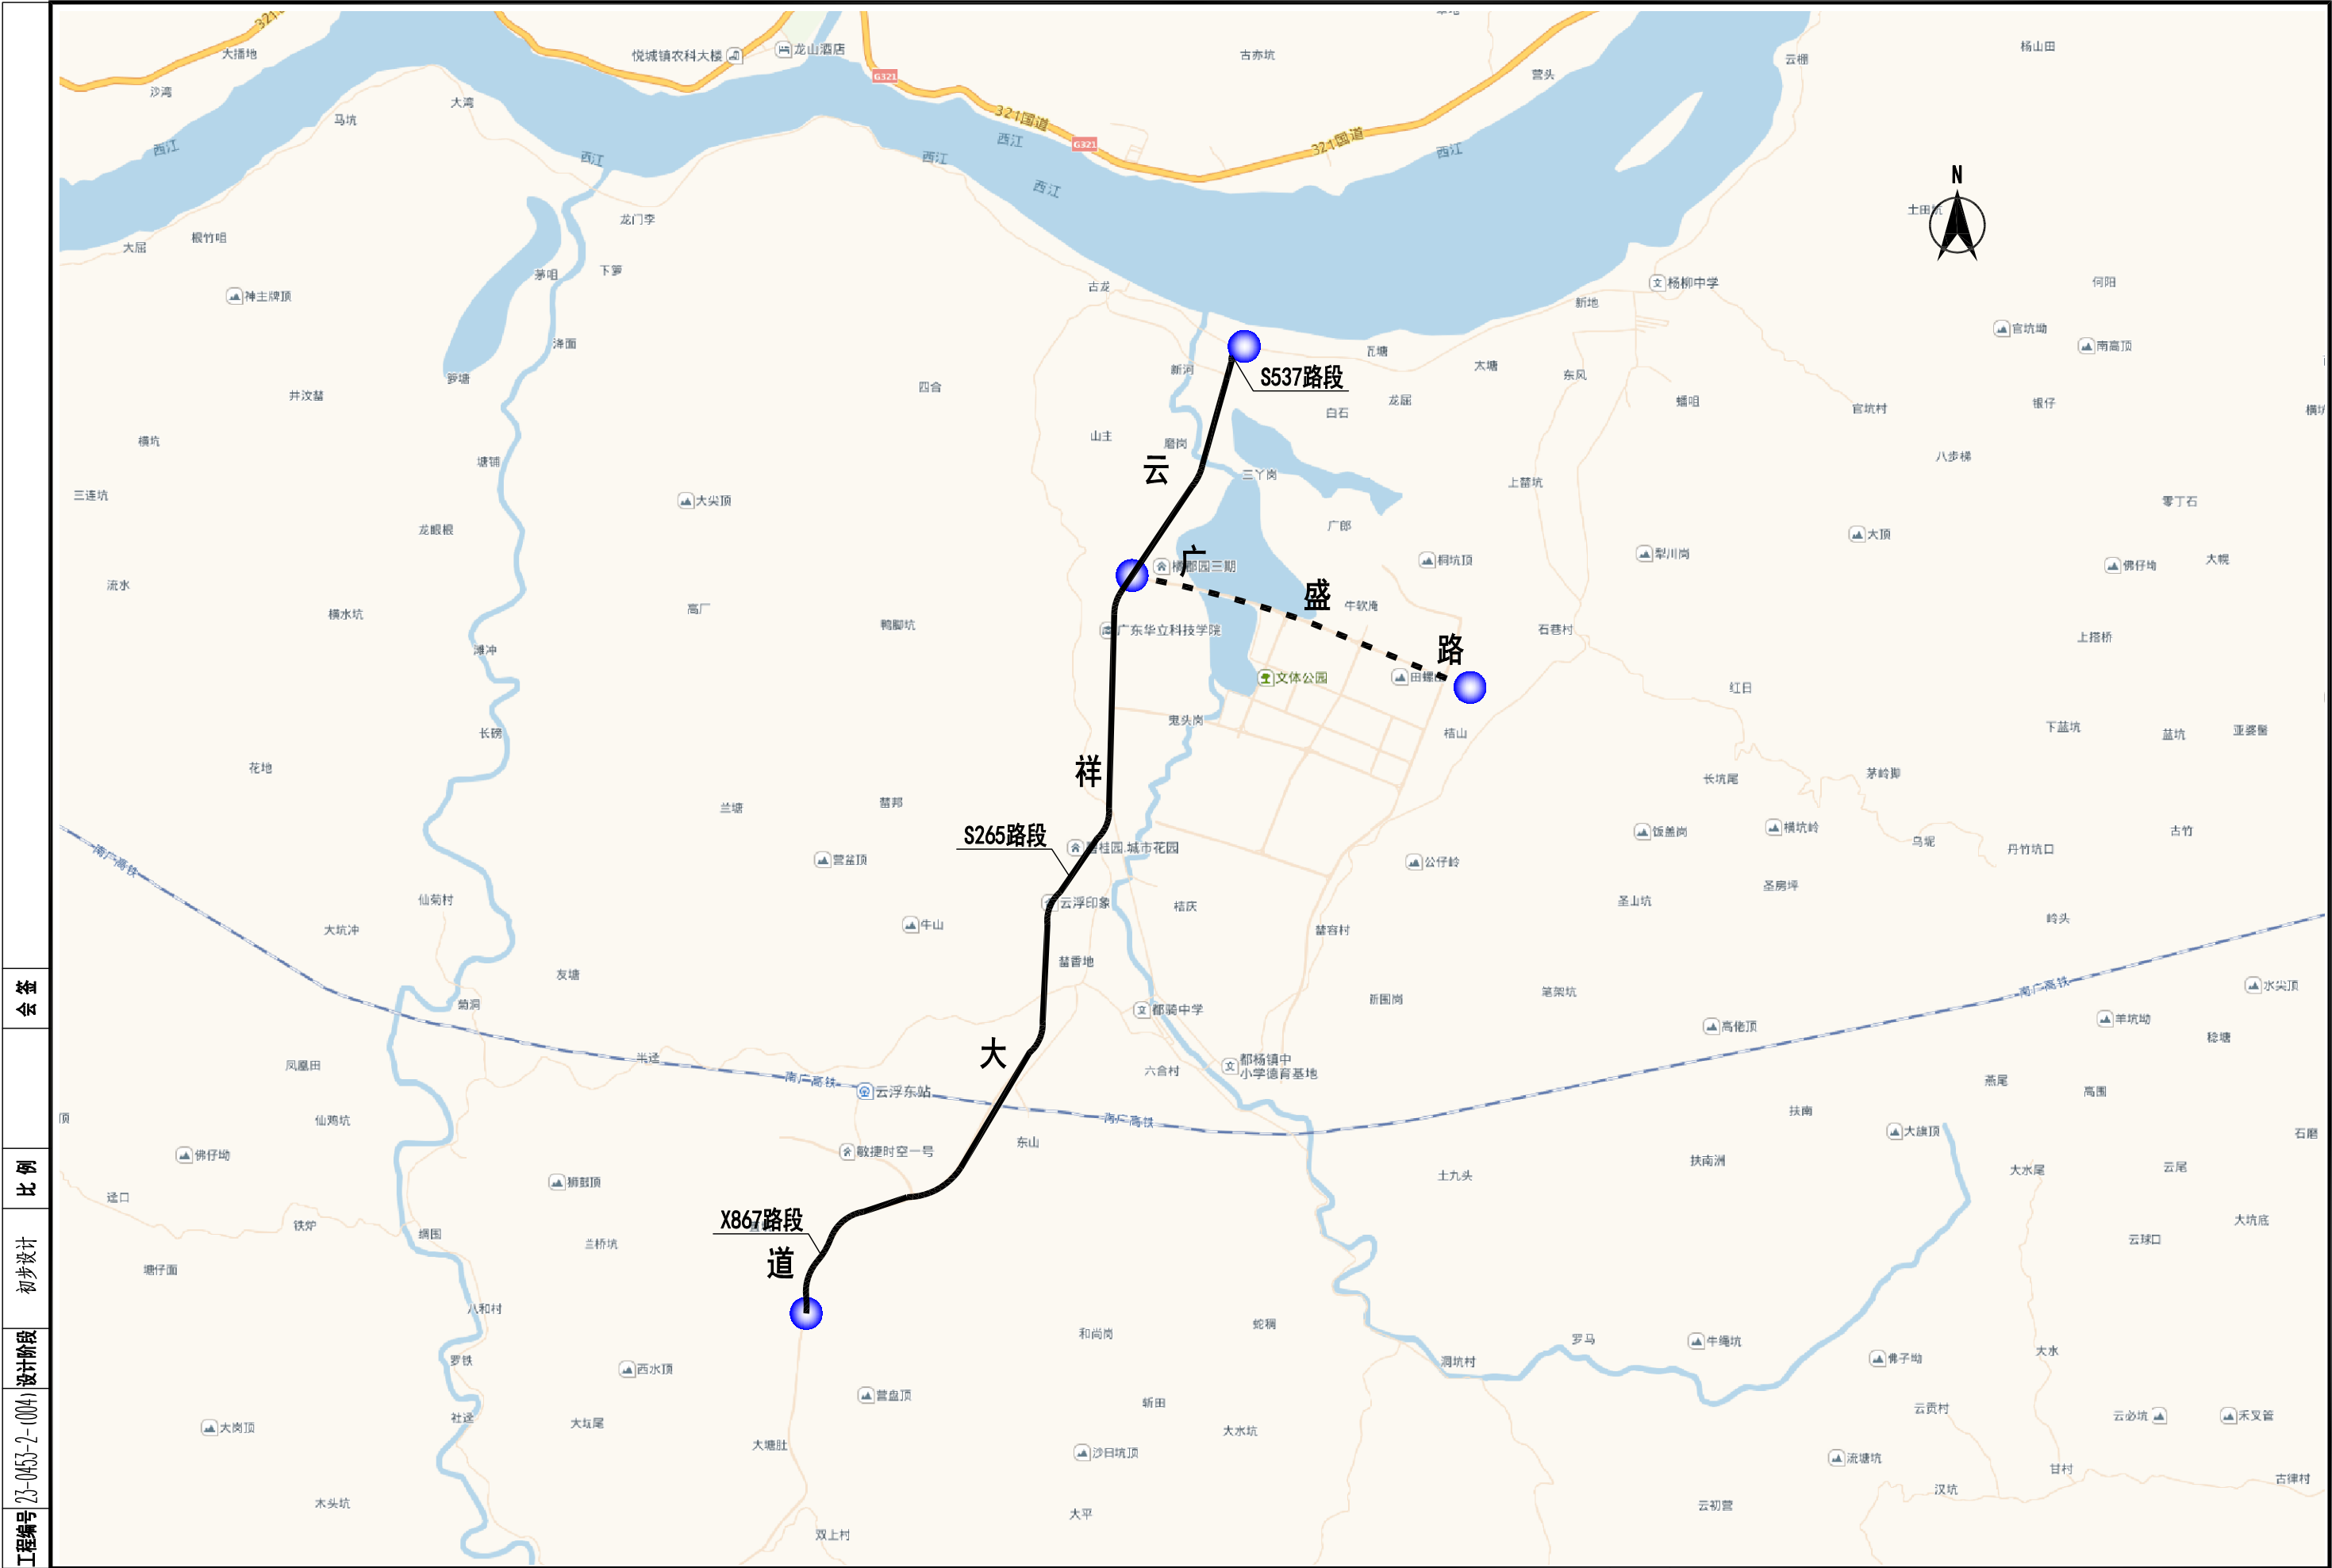

工程编号 23-0453-2-(004) 设计阶段 初步设计 比例 会签

广州市城建规划设计院有限公司 Guangzhou Urban Construction Planning & Design Co., Ltd.	云安区都杨云祥大道（一期）、广盛路 路面改造工程	工程地理位置图	设计	陈俊宇	陈俊宇	专业负责	杨华保	杨华保	审核	董勇	董勇	日期	2023.09
			校核	林伟	林伟	项目负责	林俊杰	林俊杰	审定	董勇	董勇	图号	D-C1-1-03