

宗 地 图

单位：m.m²


地籍图号：2521.20-37586.25

土地权利人：邓伙德

宗地座落：云浮市云安区镇安镇西安村委木管垌村59号

宗地面积：113.32

建基面积：

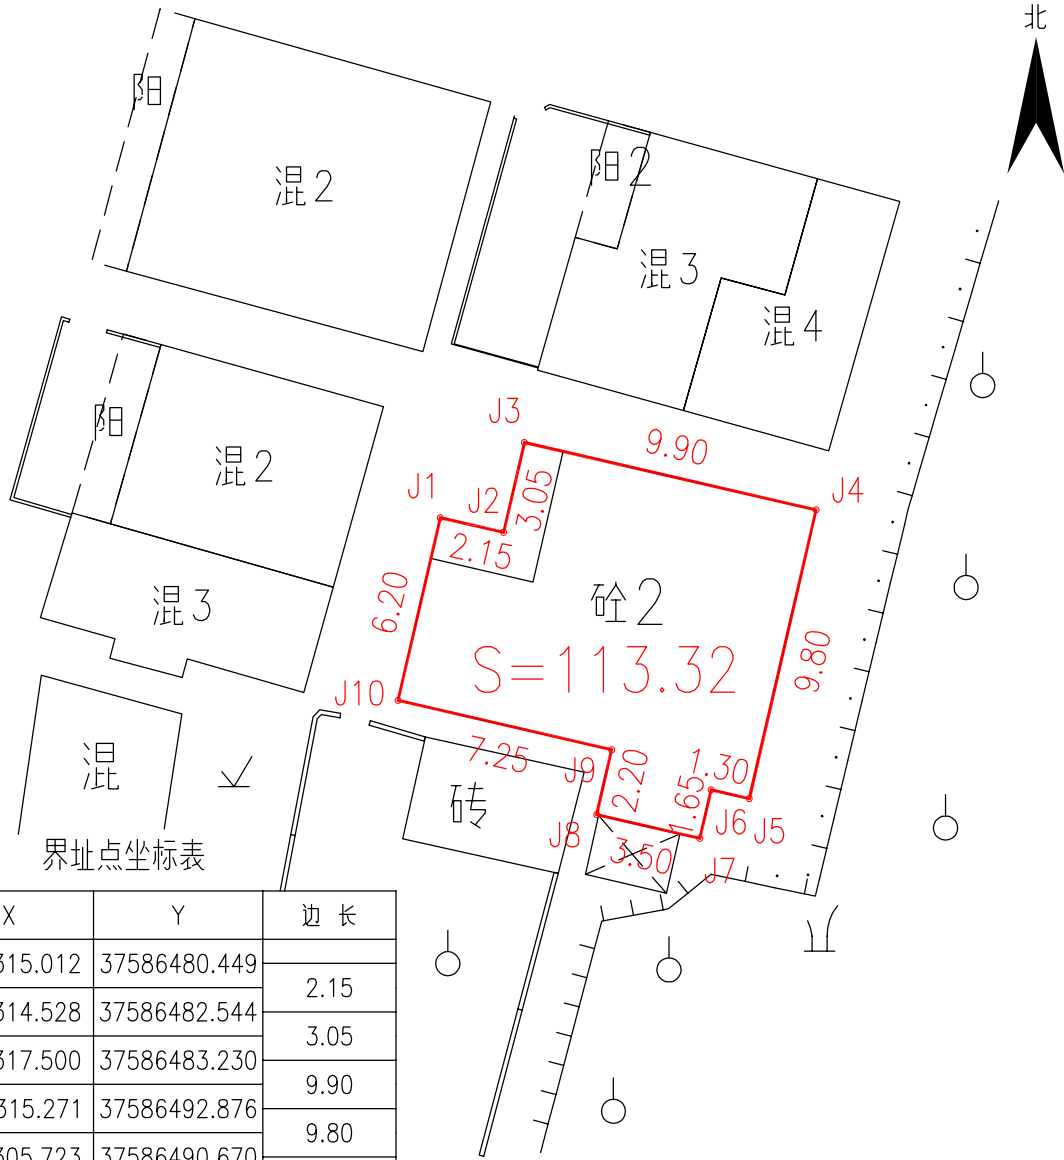

界址点坐标表

点 号	X	Y	边 长
J1	2521315.012	37586480.449	
J2	2521314.528	37586482.544	2.15
J3	2521317.500	37586483.230	3.05
J4	2521315.271	37586492.876	9.90
J5	2521305.723	37586490.670	9.80
J6	2521306.015	37586489.403	1.30
J7	2521304.408	37586489.032	1.65
J8	2521305.195	37586485.622	3.50
J9	2521307.339	37586486.117	2.20
J10	2521308.971	37586479.053	7.25
J1	2521315.012	37586480.449	6.20

S=113.32 平方米 合0.1700亩

说明：

1：红线为宗地范围线,由权利人指界确认。

2：2000国家大地坐标系，1985国家高程基准。

云浮市云发测绘有限公司

2025年02月解析法测绘界址点

制图日期：2025年02月27日

审核日期：2025年02月27日

1:250

制图者：王龙飞

审核者：张朝海