

镇安镇幌伞村委大江塆村何坤贤宗地图

单位: m, m²

地籍图号: 2524.38-37588.12

土地权利人: 何坤贤

宗地座落: 云浮市云安区镇安镇幌伞村委大江塆村

宗地面积: 125.28平方米


界址点坐标表

点号	X	Y	边长
J1	2524416.204	37588140.863	6.96
J2	2524412.583	37588146.807	
J3	2524397.211	37588137.441	18.00
J4	2524400.833	37588131.497	6.96
J1	2524416.204	37588140.863	18.00
S=125.28 平方米 合0.1879亩			

北



广东建昊信息科技有限公司

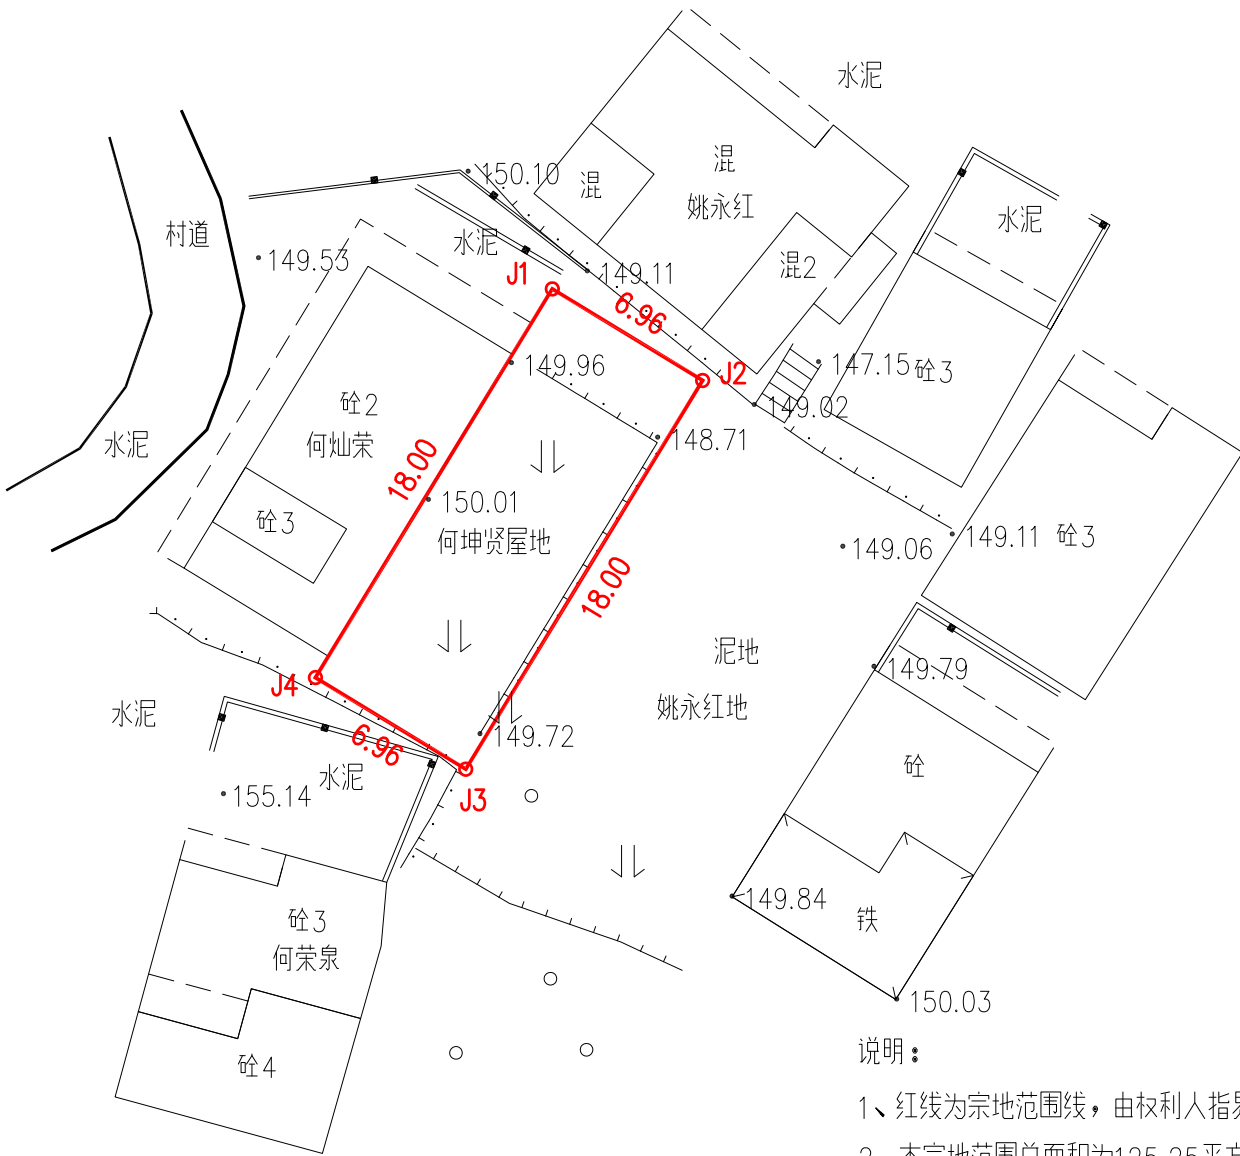

说明:

- 1、红线为宗地范围线, 由权利人指界确认。
- 2、本宗地范围总面积为125.25平方米。