


镇安镇幌伞村委珍珠磅村何锦波宗地图

单位: m, m²

地籍图号: 2522.84-37588.94
宗地座落: 云浮市云安区镇安镇幌伞村委珍珠磅村

土地权利人: 何锦波
宗地面积: 149.98平方米

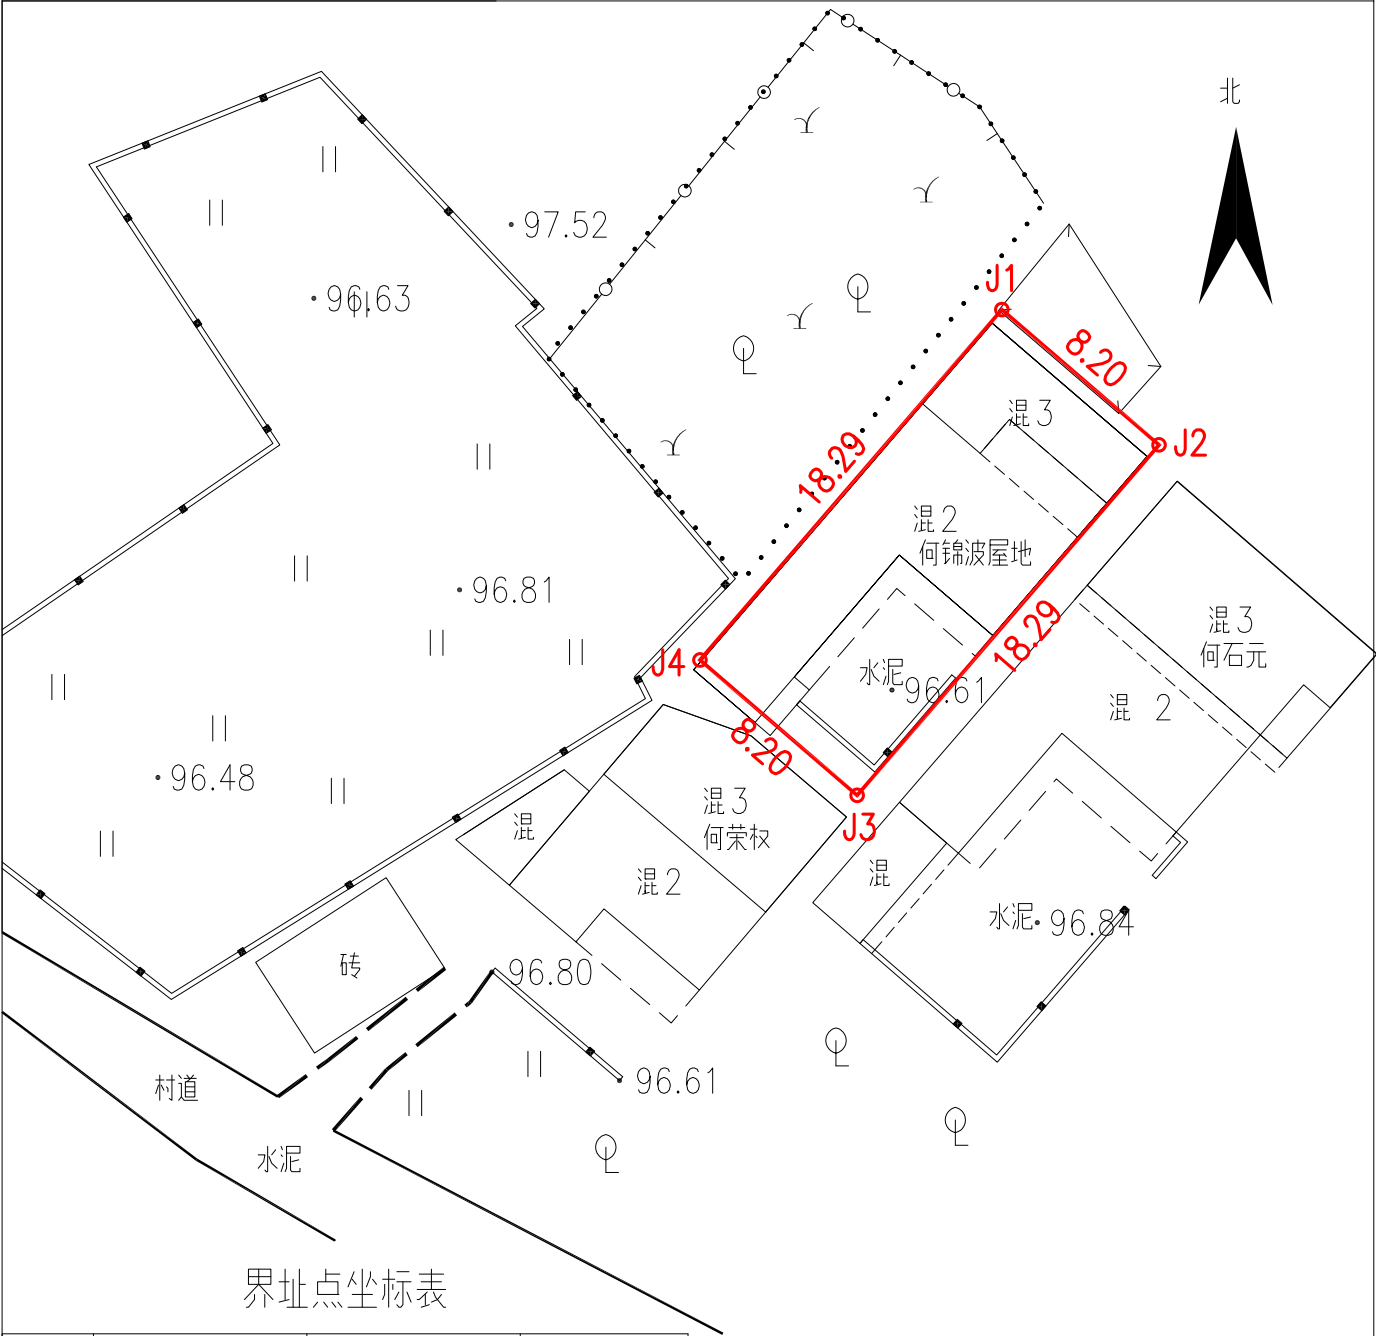

界址点坐标表

点 号	X	Y	边 长
J1	2522895.194	37588978.412	8.20
J2	2522889.843	37588984.625	
J3	2522875.985	37588972.688	18.29
J4	2522881.336	37588966.475	8.20
J1	2522895.194	37588978.412	18.29
S=149.98 平方米 合0.2250亩			

说明:
1、红线为宗地范围线, 由权利人指界确认。
2、本宗地范围总面积为149.98平方米。

广东建昊信息科技有限公司