

# 镇安镇永星村委西塘阁村唐桂新宗地图

单位: m, m<sup>2</sup>

地籍图号: 2523.14-37591.82

宗地座落: 云浮市云安区镇安镇永星村委西塘阁村


土地权利人: 唐桂新

宗地面积: 100.77平方米

界址点坐标表

| 点号                    | X           | Y            | 边长    |
|-----------------------|-------------|--------------|-------|
| J1                    | 2523167.316 | 37591838.740 | 12.58 |
| J2                    | 2523167.409 | 37591851.319 |       |
| J3                    | 2523159.399 | 37591851.378 | 8.01  |
| J4                    | 2523159.306 | 37591838.798 | 12.58 |
| J1                    | 2523167.316 | 37591838.740 | 8.01  |
| S=100.77 平方米 合0.1511亩 |             |              |       |

北

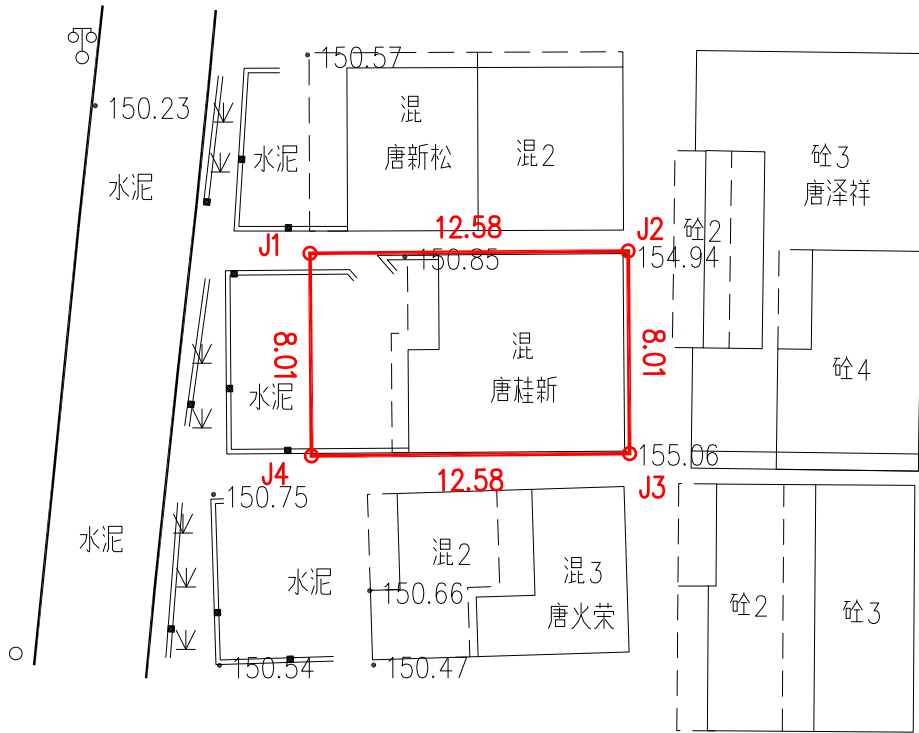

说明:

- 1、红线为宗地范围线, 由权利人指界确认。
- 2、本宗地范围总面积为100.77平方米。