

镇安镇幌伞村委田料坑村李桂芳宗地图

单位: m, m²

地籍图号: 2521.90-37587.90

土地权利人: 李桂芳

宗地座落: 云浮市云安区镇安镇幌伞村委田料坑村


宗地面积: 149.92平方米

界址点坐标表

点号	X	Y	边长
J1	2521944.899	37587925.358	14.80
J2	2521941.198	37587939.688	10.13
J3	2521931.390	37587937.155	14.80
J4	2521935.091	37587922.825	10.13
J1	2521944.899	37587925.358	10.13

S=149.92 平方米 合0.2249亩

北

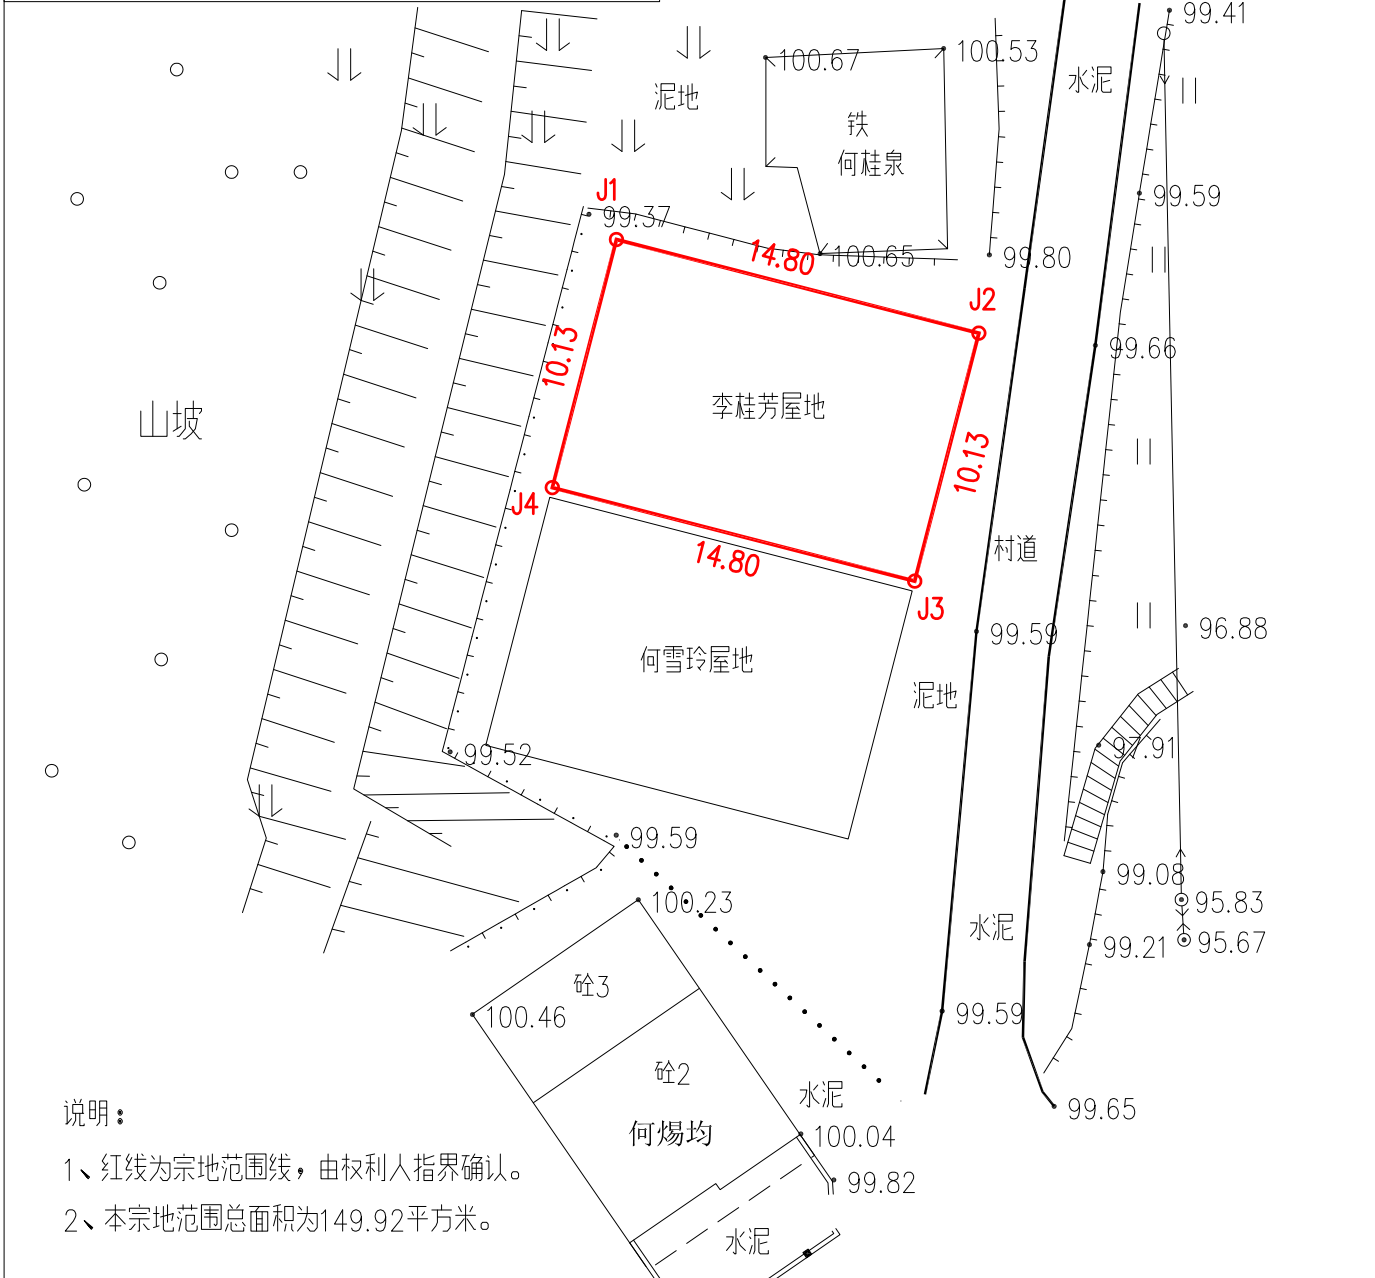

说明:

- 1、红线为宗地范围线, 由权利人指界确认。
- 2、本宗地范围总面积为149.92平方米。

解析法测绘界址点, 绘图日期: 2025年2月;
2000国家大地坐标系, 中央子午线111°;
地形高程: 1985国家高程基准, 等高距为0.5m。

1:300

测绘员: 陈志良
绘图员: 谢艳梅
检查员: 刘 强