

镇安镇民强村委东塘村陈金钊宗地图

单位: m, m<sup>2</sup>

地籍图号: 2521.38-37581.25

土地权利人: 陈金钊


宗地座落: 云浮市云安区镇安镇民强村委东塘村

宗地面积: 133.20平方米

界址点坐标表

| 点 号                   | X           | Y            | 边 长   |
|-----------------------|-------------|--------------|-------|
| J1                    | 2521415.365 | 37581271.757 | 7.50  |
| J2                    | 2521417.800 | 37581278.851 |       |
| J3                    | 2521401.001 | 37581284.616 | 17.76 |
| J4                    | 2521398.567 | 37581277.522 | 7.50  |
| J1                    | 2521415.365 | 37581271.757 | 17.76 |
| S=133.20 平方米 合0.1998亩 |             |              |       |

北

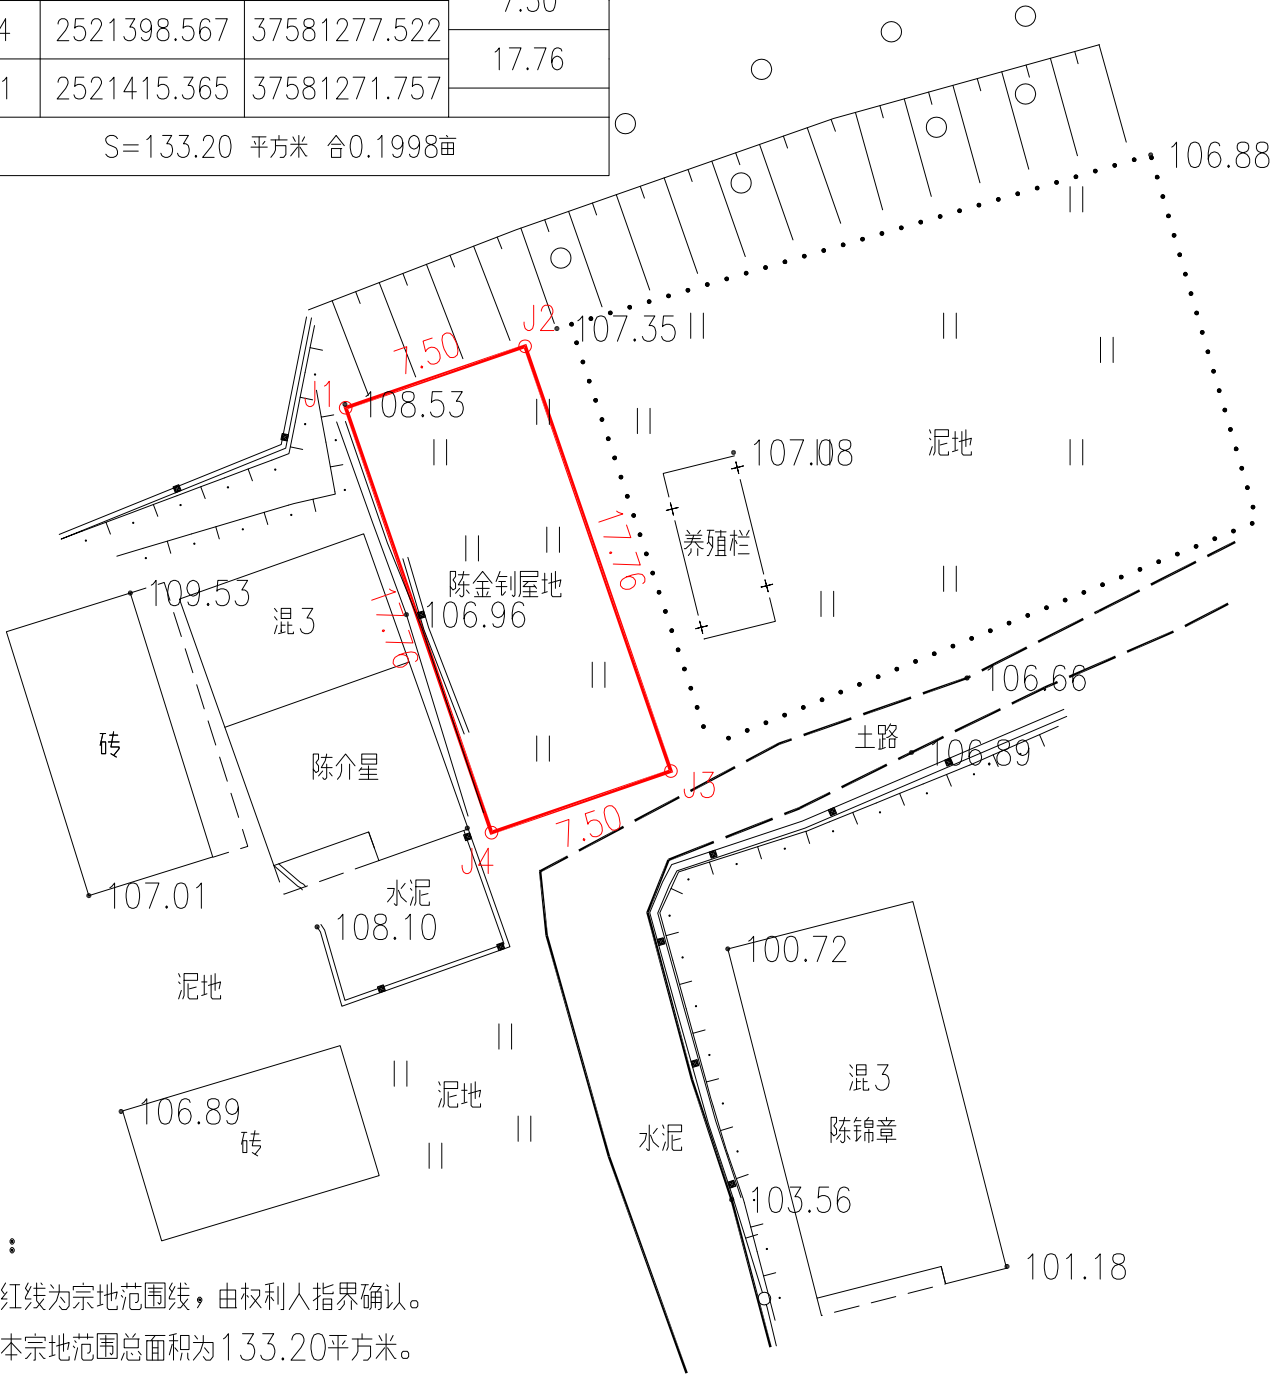

说明:

- 1、红线为宗地范围线, 由权利人指界确认。
- 2、本宗地范围总面积为133.20平方米。

广东建昊信息科技有限公司