

镇安镇石坳村委石坳村苏永红宗地图


单位: m, m²

地籍图号: 2525.81-37588.81

土地权利人: 苏永红

宗地坐落: 云浮市云安区镇安镇石坳村委石坳村

宗地面积: 149.04平方米

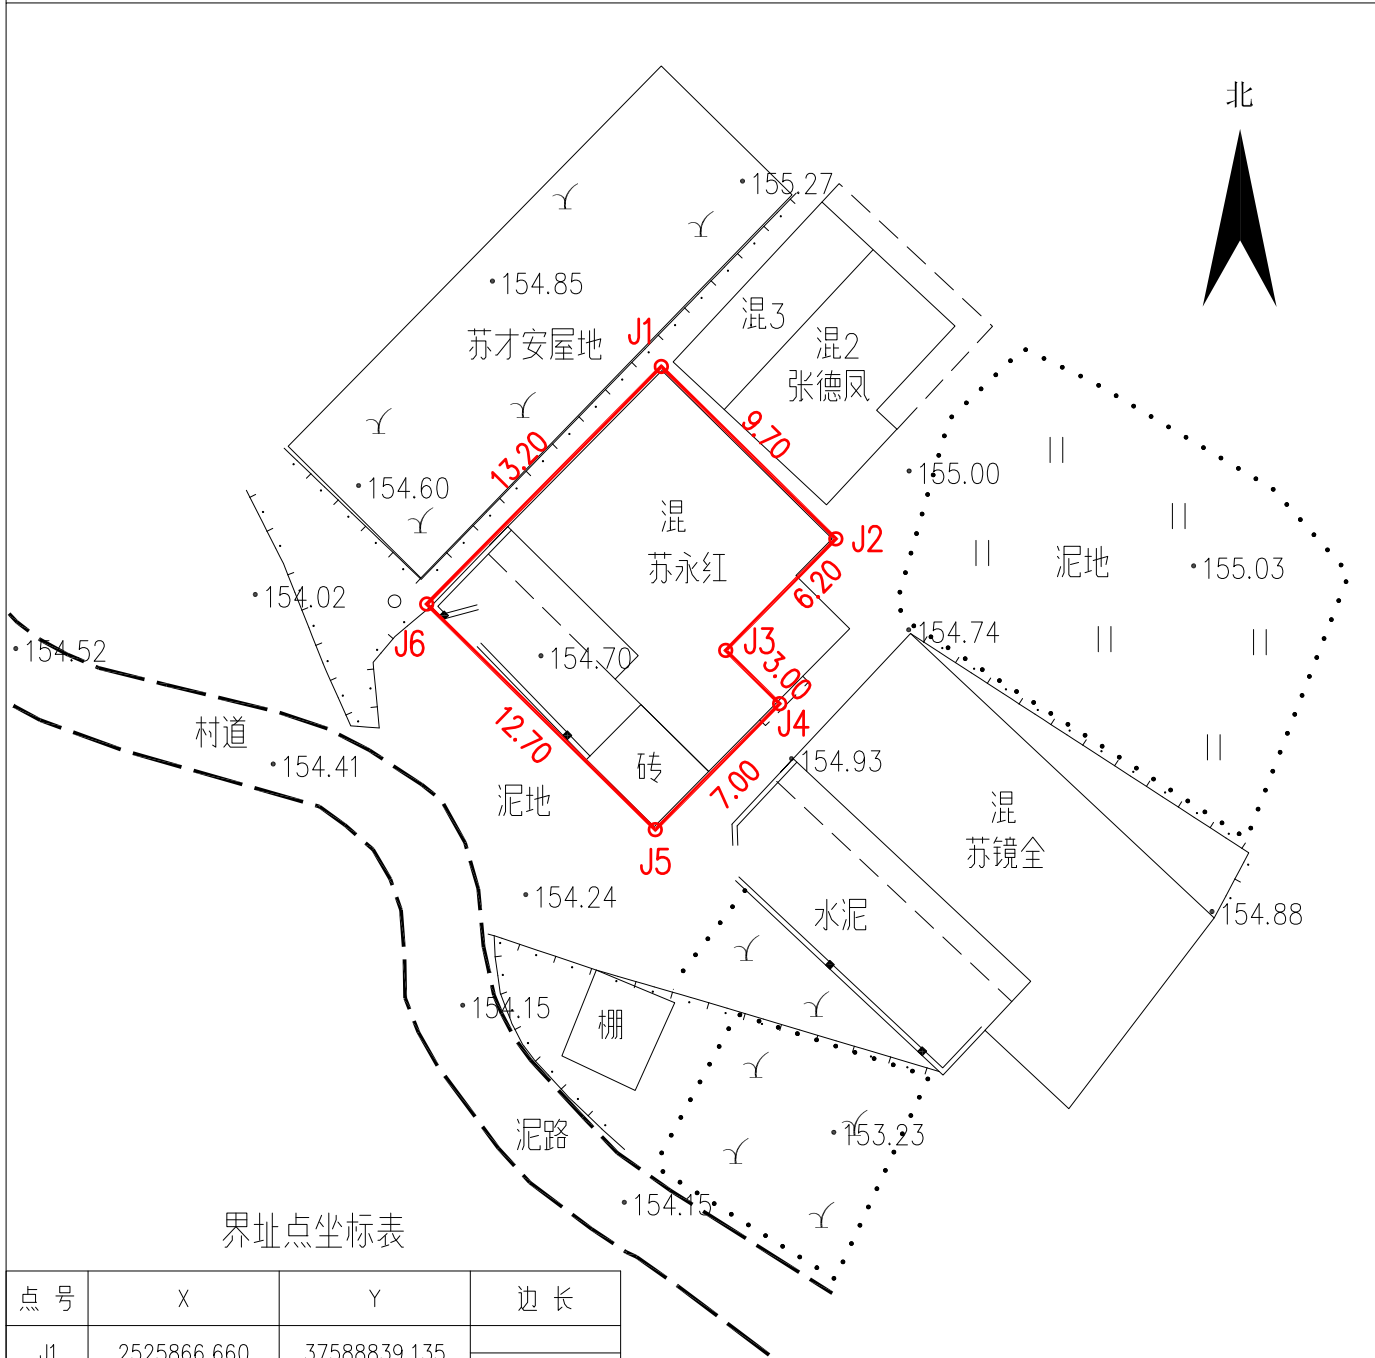

界址点坐标表

点号	X	Y	边长
J1	2525866.660	37588839.135	9.70
J2	2525859.846	37588846.038	
J3	2525855.433	37588841.682	6.20
J4	2525853.326	37588843.816	3.00
J5	2525848.344	37588838.898	7.00
J6	2525857.267	37588829.861	12.70
J1	2525866.660	37588839.135	13.20
S=149.04 平方米 合0.2236亩			

说明:

- 1、红线为宗地范围线, 由权利人指界确认。
- 2、本宗地范围总面积为 149.04平方米。

广东建昊信息科技有限公司

解析法测绘界址点, 绘图日期: 2025年3月;
2000国家大地坐标系, 中央子午线111°;
地形高程: 1985国家高程基准, 等高距为0.5m。

1: 300

测绘员: 陈志良
绘图员: 谢艳梅
检查员: 陈国杰