

镇安镇民强村委上马岗村冯锦才宗地图

单位: m, m²

地籍图号: 2520.26-37581.24

土地权利人: 冯锦才


宗地座落: 云浮市云安区镇安镇民强村委上马岗村

宗地面积: 112.27平方米

界址点坐标表

点号	X	Y	边长
J1	2520293.429	37581262.164	13.10
J2	2520281.102	37581266.596	
J3	2520284.001	37581274.661	8.57
J4	2520296.329	37581270.229	13.10
J1	2520293.429	37581262.164	8.57
S=112.27 平方米 合0.1684亩			

北

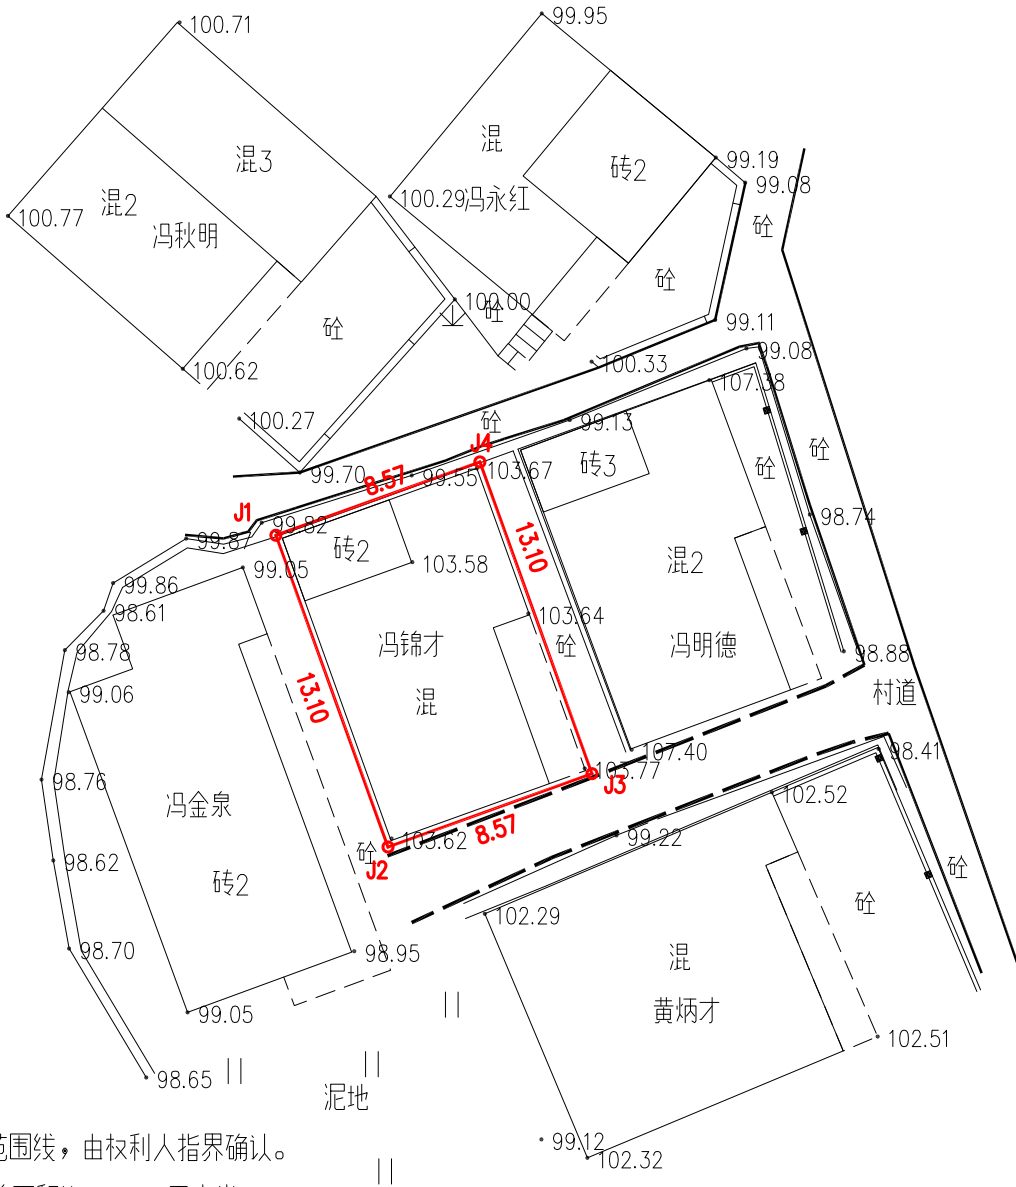

说明:

- 1、红线为宗地范围线,由权利人指界确认。
- 2、本宗地范围总面积为112.27平方米。

广东建昊信息科技有限公司