

镇安镇西安村委汉田村熊伙华宗地图

单位：m、m²

地籍图号：2521.86-37585.78

土地权利人：熊伙华


宗地座落：云浮市云安区镇安镇西安村委汉田村

宗地面积：131.42平方米

界址点坐标表

点号	X	Y	边长
J1	2521898.169	37585803.685	11.63
J2	2521903.534	37585814.004	
J3	2521893.509	37585819.217	11.30
J4	2521888.143	37585808.899	11.63
J1	2521898.169	37585803.685	11.30
S=131.42 平方米 合0.1971亩			

北

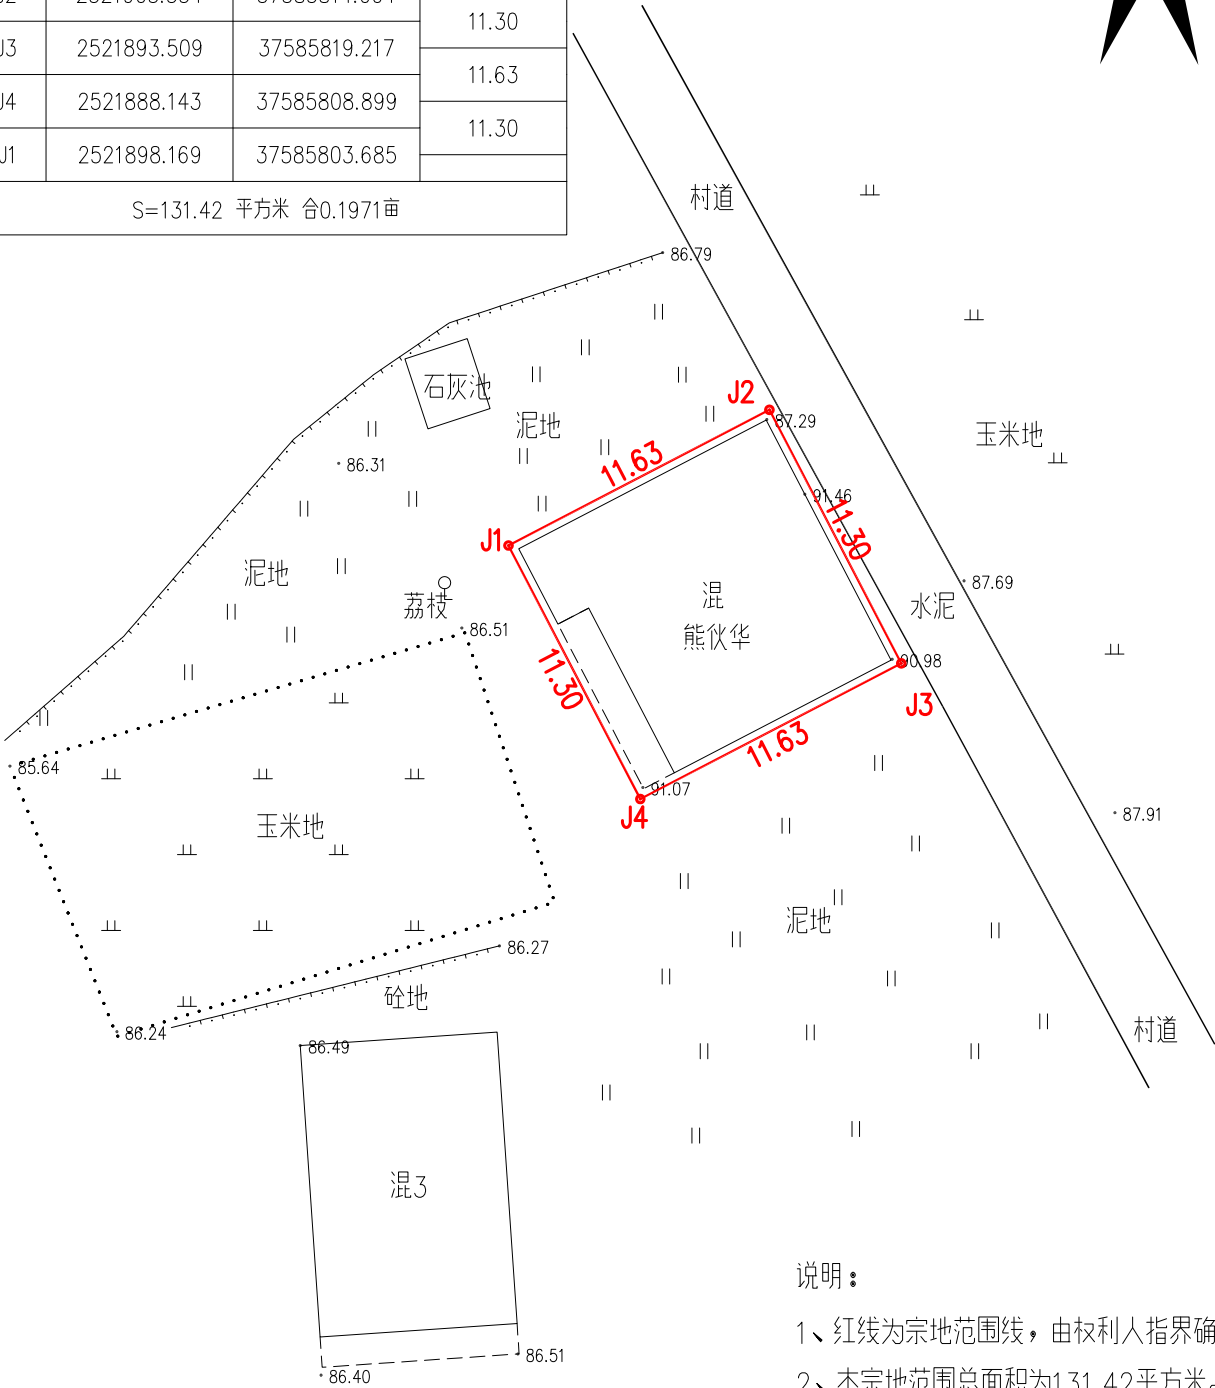

说明：

- 1、红线为宗地范围线，由权利人指界确认。
- 2、本宗地范围总面积为131.42平方米。

广东建昊信息科技有限公司

解析法测绘界址点，绘图日期：2024年4月；
2000国家大地坐标系，中央子午线111°；
地形高程：1985国家高程基准，等高距为1m。

1:300

测绘员：陈志良
绘图员：严镜玲
检查员：刘 强