

镇安镇下围村委术口村林兴荣宗地图

单位: m, m²

地籍图号: 2520.31-37590.65

宗地座落: 云浮市云安区镇安镇下围村委术口村

土地权利人: 林兴荣


宗地面积: 114.50平方米

建基面积:

界址点坐标表

点号	X	Y	边长
J1	2520340.856	37590666.882	12.79
J2	2520348.980	37590676.756	
J3	2520341.564	37590682.101	9.14
J4	2520333.709	37590671.945	12.84
J1	2520340.856	37590666.882	8.76
S=114.50 平方米 合0.1718亩			

北

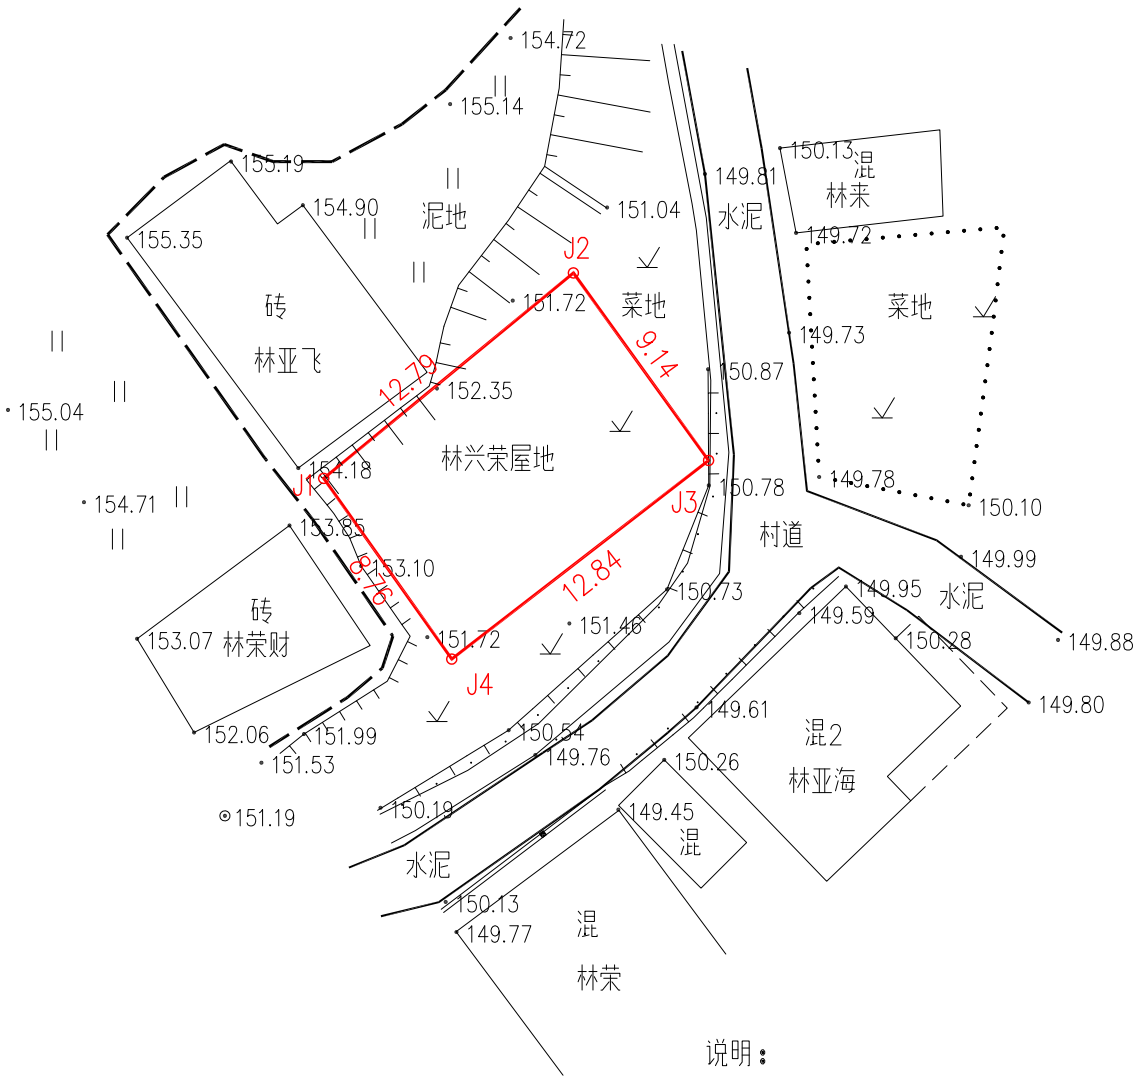

说明:

- 1、红线为宗地范围线, 由权利人指界确认。
- 2、本宗地范围总面积为114.50平方米。

广东建昊信息科技有限公司