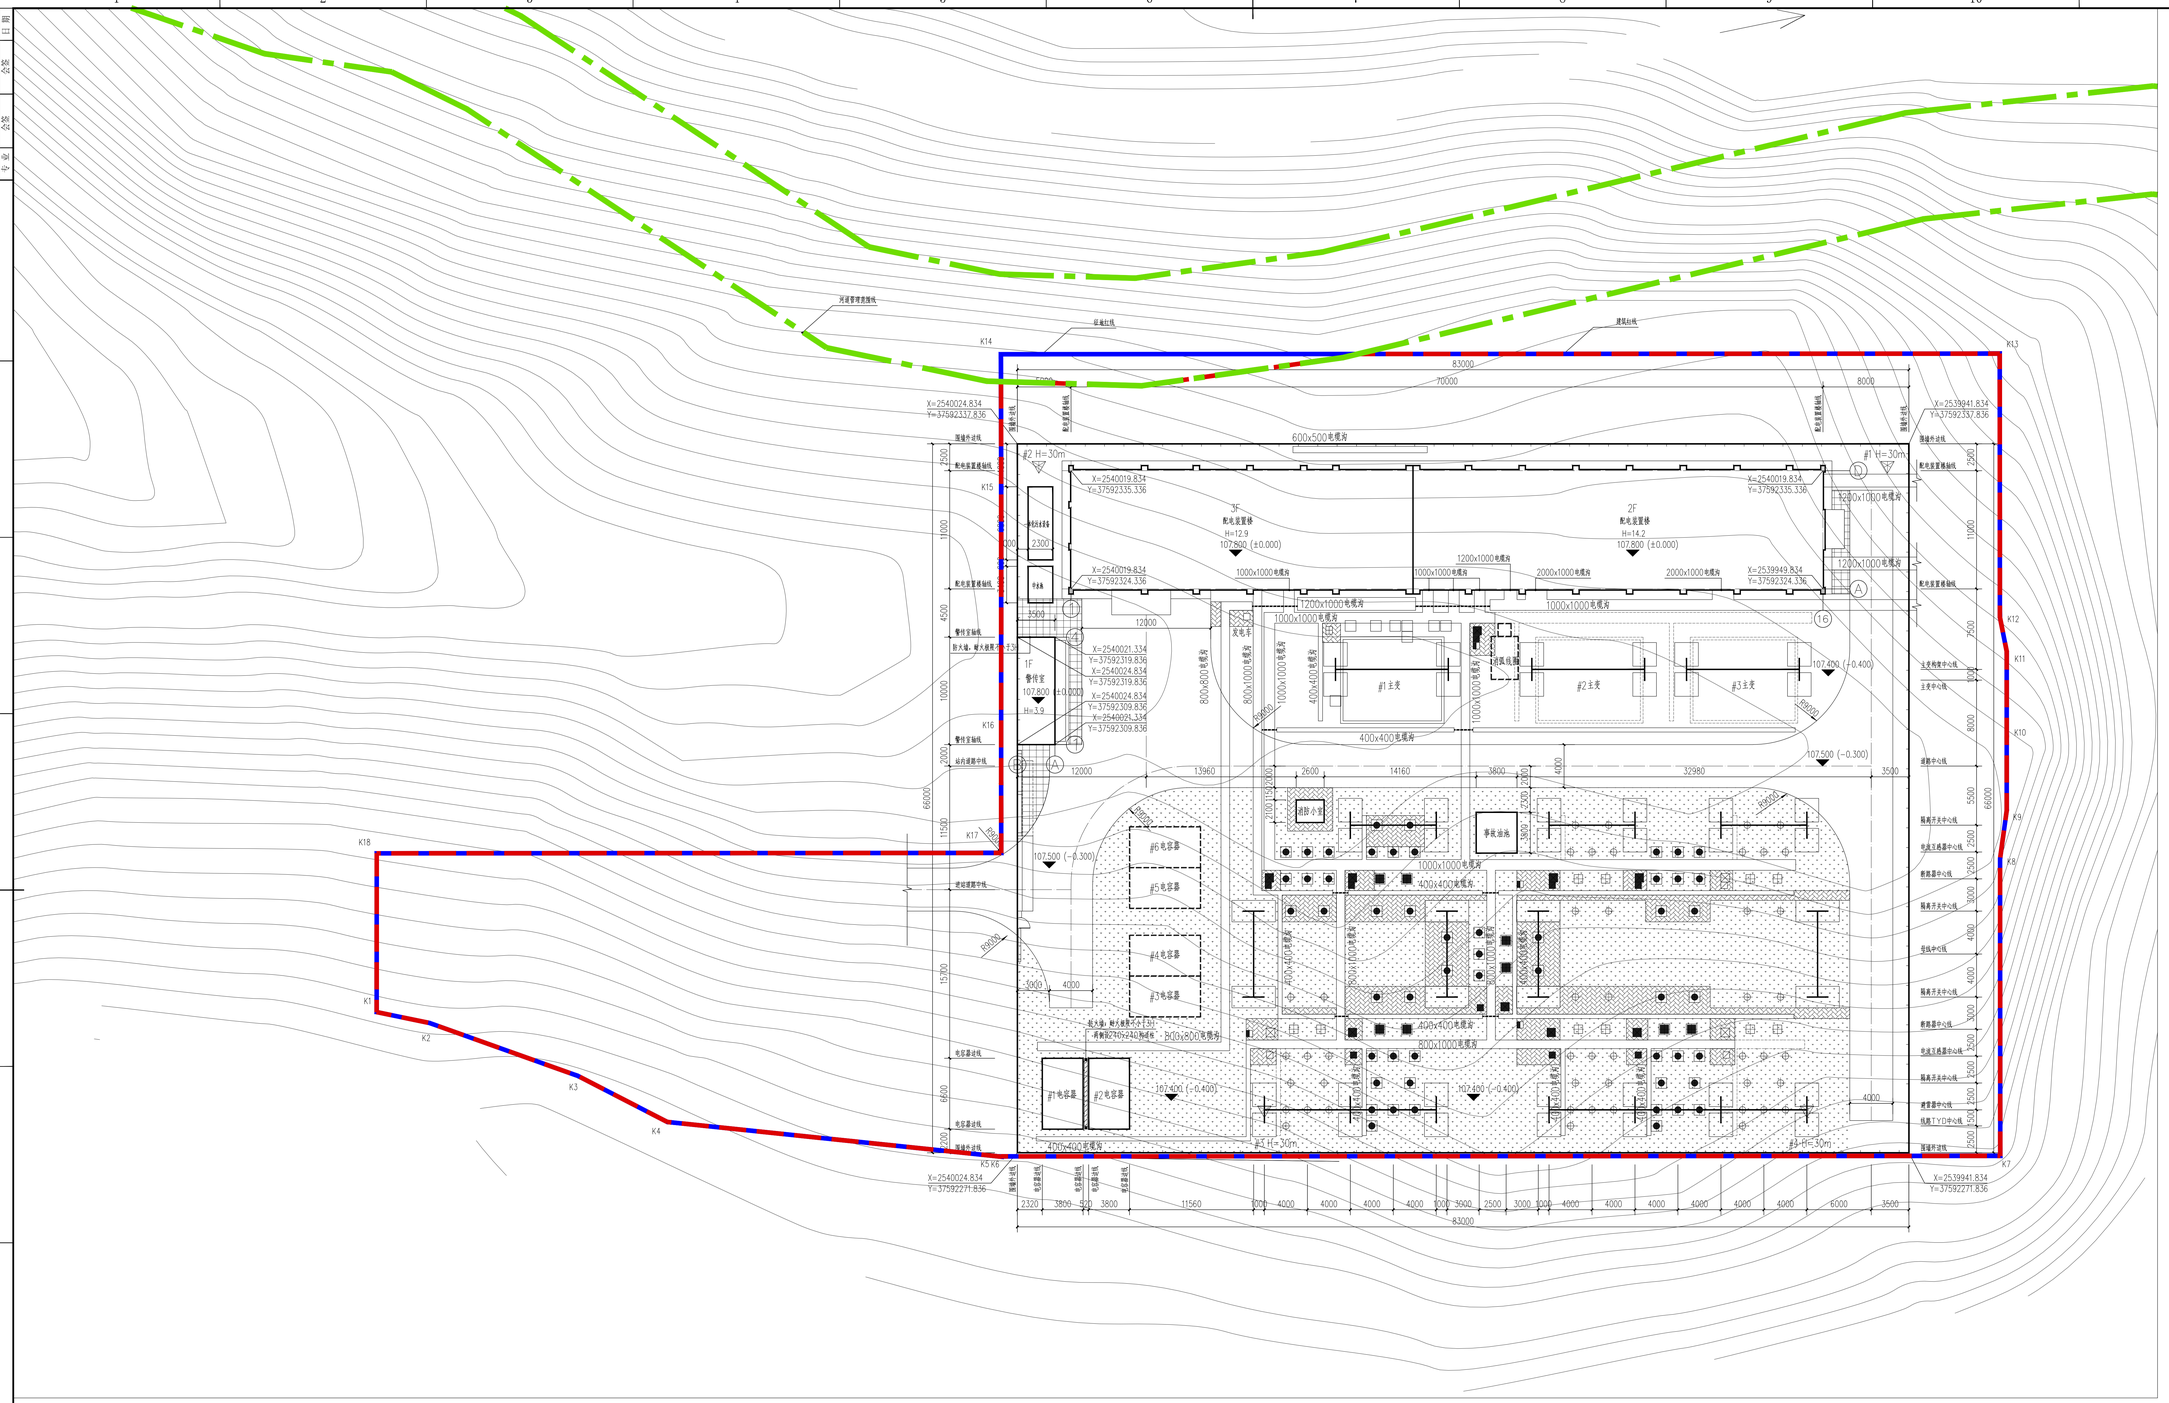
征地红线
建筑红线
河道管理线
K1
K2
K3
K4
K5
K6
K7
K8
K9
K10
K11
K12
K13
K14
K15
K16
K17
K18
#1 H=30m
#2 H=30m
#3 H=30m
3F
配电装置楼
H=12.9
107.800 (±0.000)
2F
配电装置楼
H=14.2
107.800 (±0.000)
1F
警传室
107.800 ±0.000
H=3.9
1000x1000电缆沟
1200x1000电缆沟
2000x1000电缆沟
400x400电缆沟
800x800电缆沟
#1主变
#2主变
#3主变
#1电容器
#2电容器
#3电容器
#4电容器
#5电容器
#6电容器
事故油池
消防小室
107.400 (-0.400)
107.500 (-0.300)
围墙外边线
配电装置楼轴线
警传室轴线
站内道路中线
进站道路中线
电容器边线
主变构架中心线
隔离开关中心线
电流互感器中心线
避雷器中心线
线路TYD中心线
X=2540024.834
Y=37592337.836
X=2540019.834
Y=37592335.336
X=2540019.834
Y=37592324.336
X=2539949.834
Y=37592324.336
X=2539941.834
Y=37592337.836
X=2540021.334
Y=37592319.836
X=2540024.834
Y=37592319.836
X=2540024.834
Y=37592309.836
X=2540021.334
Y=37592309.836
X=2540024.834
Y=37592271.836
X=2539941.834
Y=37592271.836
83000
70000
8000
66000
15700
6600
11000
4500
2000
1150
3500
12000
13960
2600
14160
3800
2000
4000
32980
3500
2320
3800
520
3800
11560
4000
4000
4000
4000
4000
4000
3000
2500
3000
4000
4000
4000
4000
4000
4000
4000
6000
3500
2500
11000
2500
8000
5500
2500
3250
3000
4000
4000
3000
2500
2500
2500