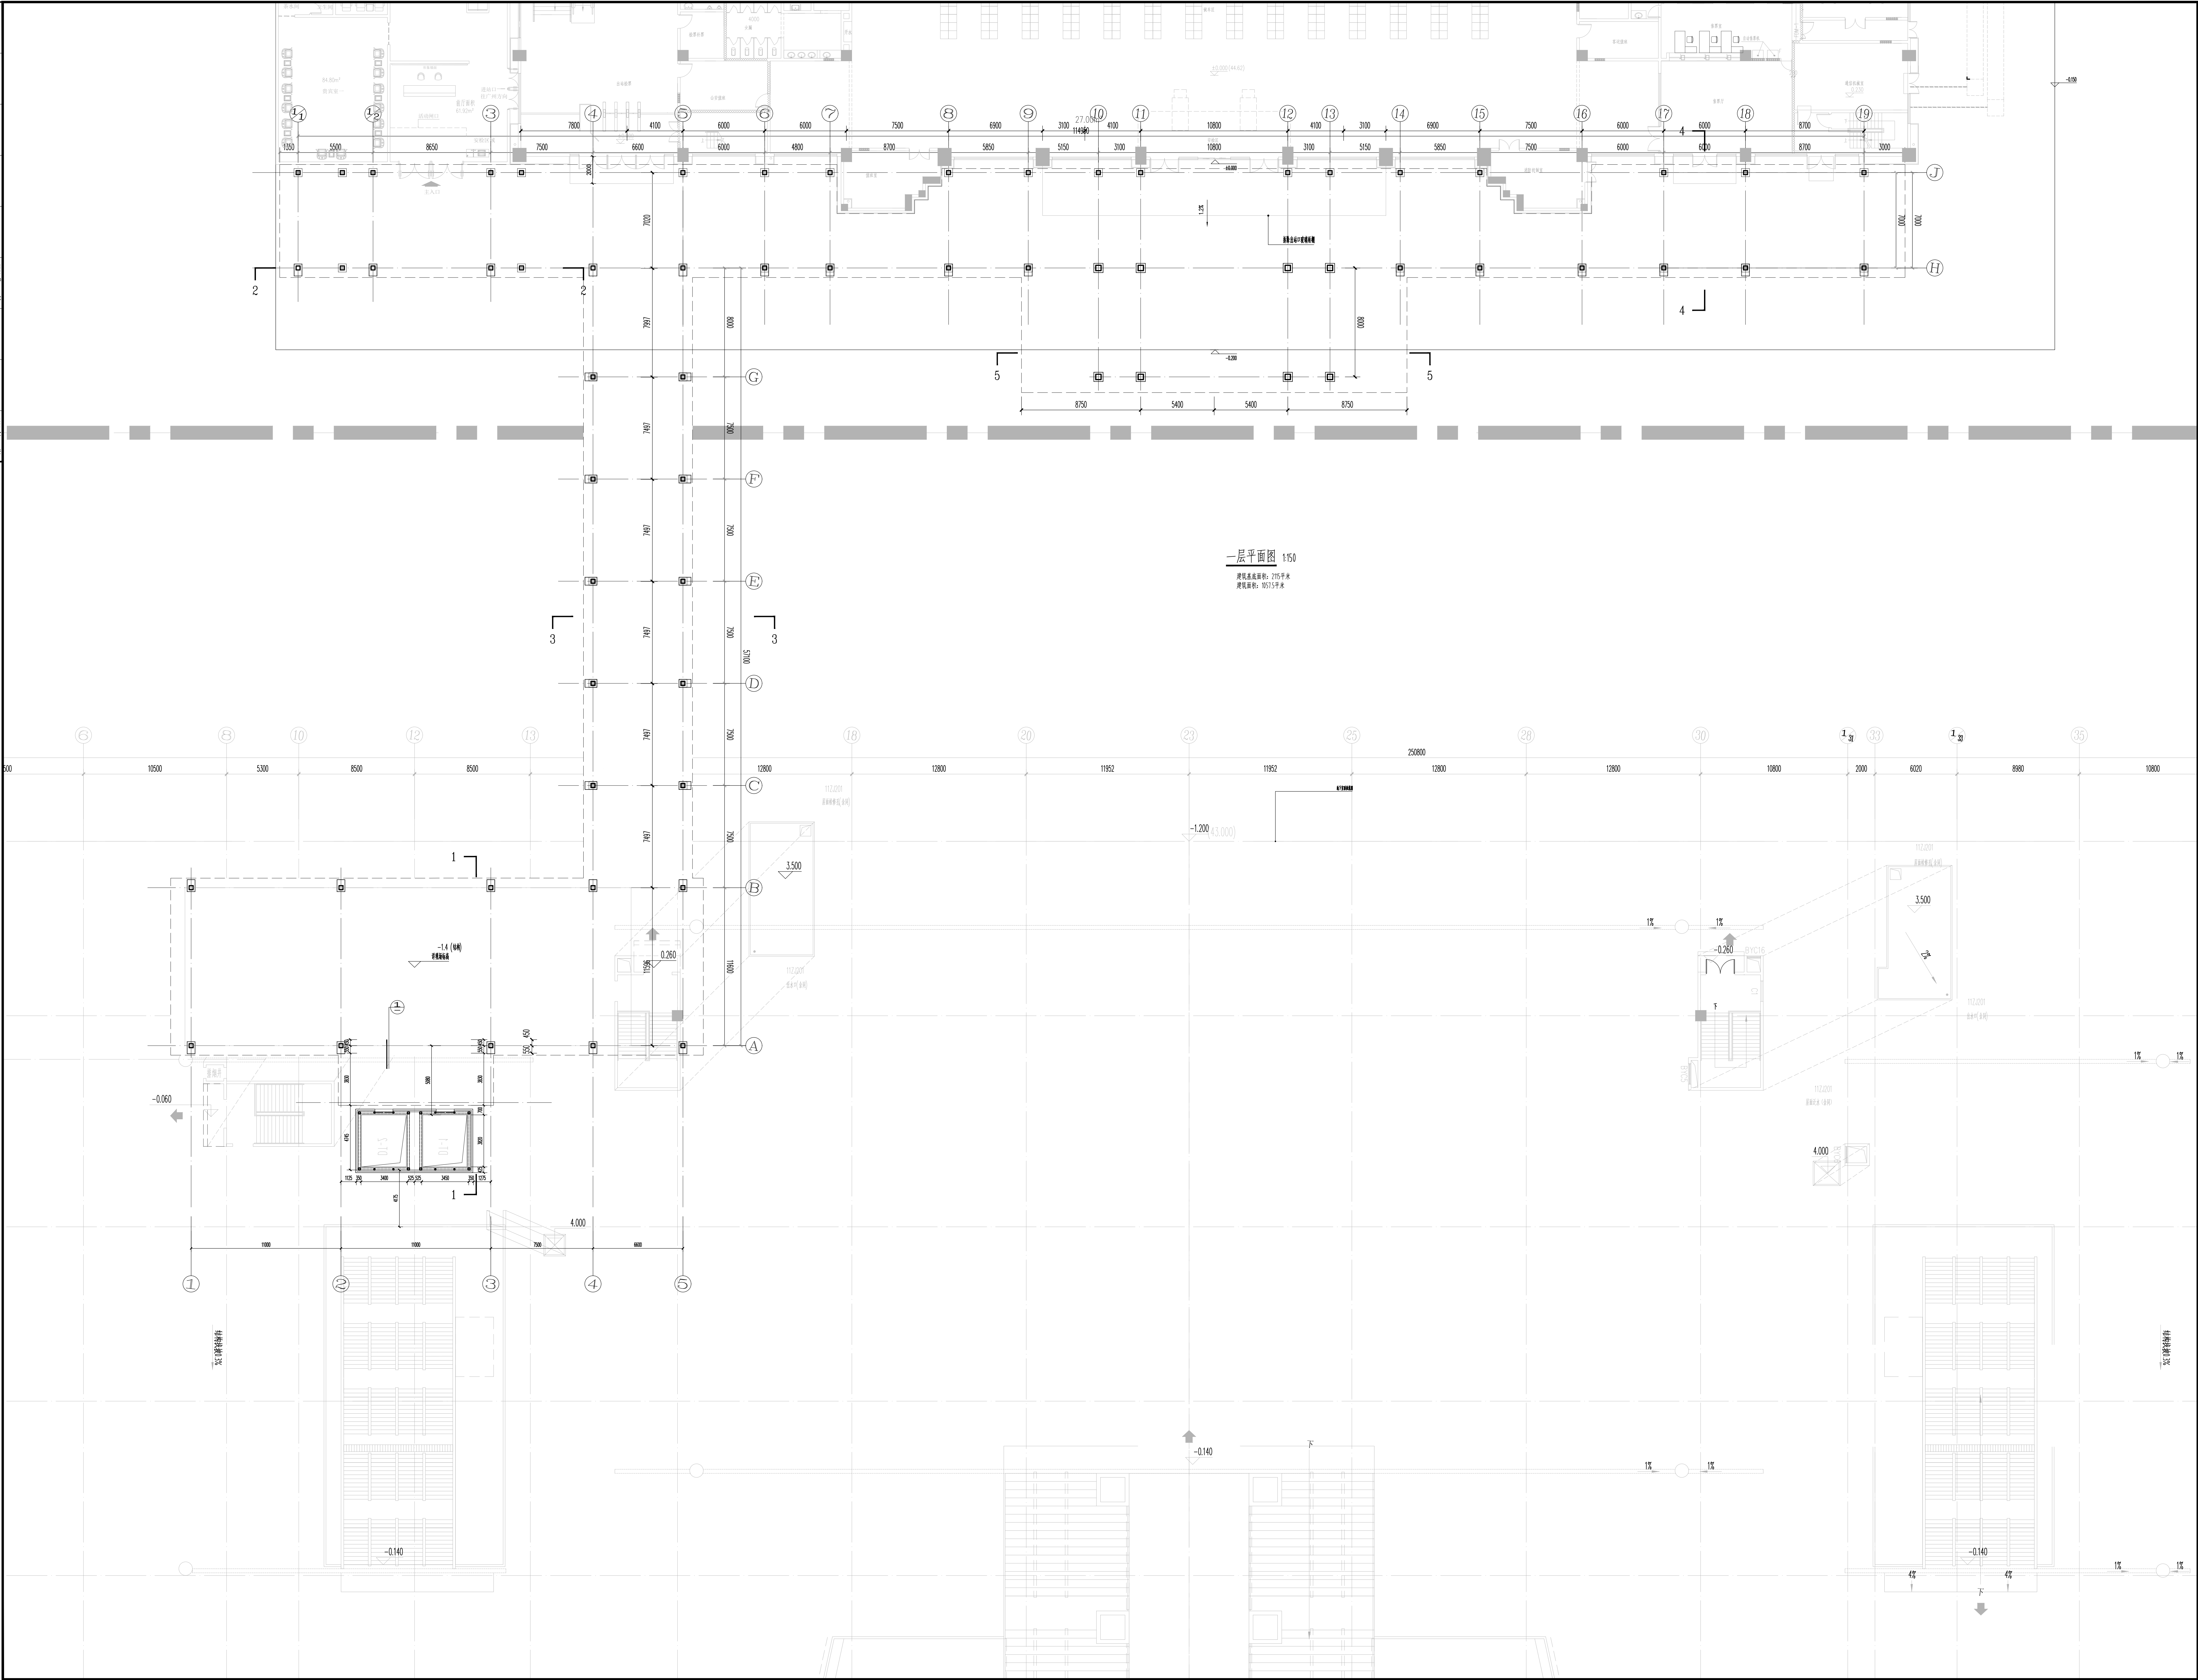


专业	姓名	日期	专业	姓名	日期	专业	姓名	日期
总图SIT			给排水PWL			暖通HEAT		
暖通HEAT			强电DEC			燃气GAS		
结构STRUC			弱电TEL					

[illegible]